

Федеральное бюджетное учреждение «Кадатровая палата по Рязанской области»

(с изменениями в связи с введением в действие)

КАДАСТРОВЫЙ ПАСПОРТ ЗЕМЕЛЬНОГО УЧАСТКА (выданный из государственного кадастра недвижимости)

18.01.2013 № 62:01/0030126/132

В.1

1	Кадастровый номер: 62:01/0030126/132			2	Лист № 1	3	Всего листов: 2		
Общие сведения									
4	Предельные номера: —			5	6	Дата внесения номера в государственный кадастр недвижимости: 05.02.1991			
5	—								
7	Местоположение: Рязанская обл., р-н Старожиловский, и Рязанские Садки, ул. Весенняя, д. 7								
8	Категория земель:								
8.1	Земли сельскохозяйственного назначения	Земли населенных пунктов	Земли промышленности, энергетики, транспорта, связи, радиосвязи, телевидения, информатики, земли для обеспечения космической деятельности, земли обороны, безопасности и земли иного специального назначения	Земли особо охраняемых территорий и объектов	Земли лесного фонда	Земли водного фонда	Земли запаса	Категория не установлена	
8.2	—	всё	—	—	—	—	—	—	
9	Разрешенное использование: Для размещения и обслуживания здания детского сада								
10	Фактическое использование/характеристика деятельности: —								
11	Площадь: 5989 кв. м ± 27,10 кв. м	12	Кадастровая стоимость (руб.): 3239047,32	13	Удельный показатель кадастровой стоимости (руб./м²): 539,33	14			Система координат: СК кадастрового округа
15	Сведения о правах: —								
16	Особые отметки: Кадастровый номер 62:01/0030126/132 равнозначен кадастровому номеру 62:01/003 01 26-0132								
17	—								
18	Дополнительные сведения для регистрации прав на образованные земельные участки	18.1	Номера обрабатываемых участков: —						
		18.2	Номер участка, приобретенного в результате выкупа: —						
		18.3	Номера участков, подлежащих слиянию с кадастровым участком: —						

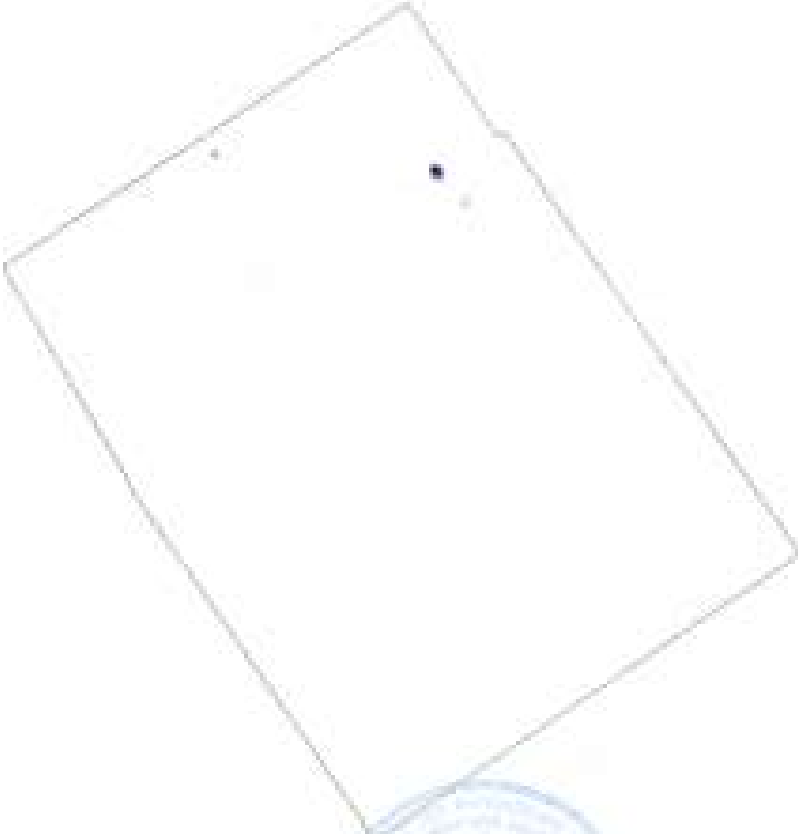
Исполнитель отдела по Старожиловскому району
(подпись/подпись)



Директор Н. С.
(подпись/подпись)

КАДАСТРОВЫЙ ПАСПОРТ ЗЕМЕЛЬНОГО УЧАСТКА (выдается по государственному кадастру недвижимости)
18.01.2012 № 62:01/0030126/132

В.2

1	Кадастровый номер: 62:01/0030126/132	2	Лист № 1	3	Стор. листов: 2
План (чертеж, схема) земельного участка					
					
5	Масштаб: 1:1000	Удостоверение: _____			

Получатель: отдел по Стерлитамакскому району
(подпись/подпись)



Директор И. С.
(подпись/подпись)