

Согласовано:

Директор Фонда содействия созданию благоустроенной среды Республики Татарстан

М.М.Айзатуллин:...../...../.....

Помощник Президента Республики Татарстан Н.Л. Фишман-Бекмамбетова:...../...../.....

Директор ГКУ Главтатдортранс РТ Э.Ю.Данилов:...../...../.....

Уполномоченный представитель собственников жилья по дому Октябрьская №8:

/...../.....

/...../.....

/...../.....

Уполномоченный представитель собственников жилья по дому Октябрьская №10:

/...../.....

/...../.....

/...../.....

Уполномоченный представитель собственников жилья по дому Советская №56:

/...../.....

/...../.....

/...../.....

Уполномоченный представитель собственников жилья по дому Советская №58:

/...../.....

/...../.....

/...../.....

Уполномоченный представитель собственников жилья по дому Я.Гашека №7:

/...../.....

/...../.....

/...../.....

Бугульминское муниципальное образование

город Бугульма

Схема благоустройства дворовой территории

многоквартирных домов по адресам

(1300007820)

ул. Октябрьская, д. 8, 10

ул. Советская, д. 56, 58

ул. Я.Гашека, д. 7

Условные обозначения

Гв - газопровод высокого давления

Гс - газопровод среднего давления

Гн - газопровод низкого давления

В - водопровод

К - канализация

Кл - ливневая канализация

Т - теплосети

Л - линии связи

ЛЭП - воздушная ЛЭП низкого напряжения

ЛЭП - воздушная ЛЭП высокого напряжения

ЛЭП - подземная ЛЭП низкого напряжения

ЛЭП - подземная ЛЭП низкого напряжения

Г - граница двора по БТИ

К - кадастровые границы

А - существующий проезд с асфальтовым покрытием

А - проезд с ремонтируемым асфальтовым покрытием

А - расширение асфальтового покрытия

Ж - жилые здания

Н - нежилые здания и сооружения

О - озелененные территории

П - площадки с песчаным покрытием

Т - существующий тротуар

Т - ремонтируемый тротуар

Т - строительство нового тротуара

П - внешний внутриквартальный проезд

П - добавляемые парковочные места

С - монтируемые скамьи

У - монтируемые урны

И - монтируемые игровые и спортивные комплексы

П - монтируемая песочница

Б - монтируемые балансиры

К - монтируемые качели

Утверждено:

Руководитель исполнительного комитета Бугульминского муниципального района: /...../.....

Представитель Управляющей компании ООО "УК "ТАН": /...../.....

Площадь двора - 12130,1 кв.м

Количество подъездов - 17 шт.

Количество квартир - шт.

Количество машиномест - 40

Из них добавляемых - 21

Площадь добавляемого асфальтового покрытия - 40 кв.м


Площадь ремонтируемого асфальтового покрытия - 0 кв.м.

Площадь добавляемых тротуаров - 295 кв.м.

Площадь ремонтируемых тротуаров - 385 кв.м.

Площадь ремонтируемого внешнего внутриквартального проезда - 188 кв.м.

Площадь добавляемых парковочных мест - 328 кв.м.

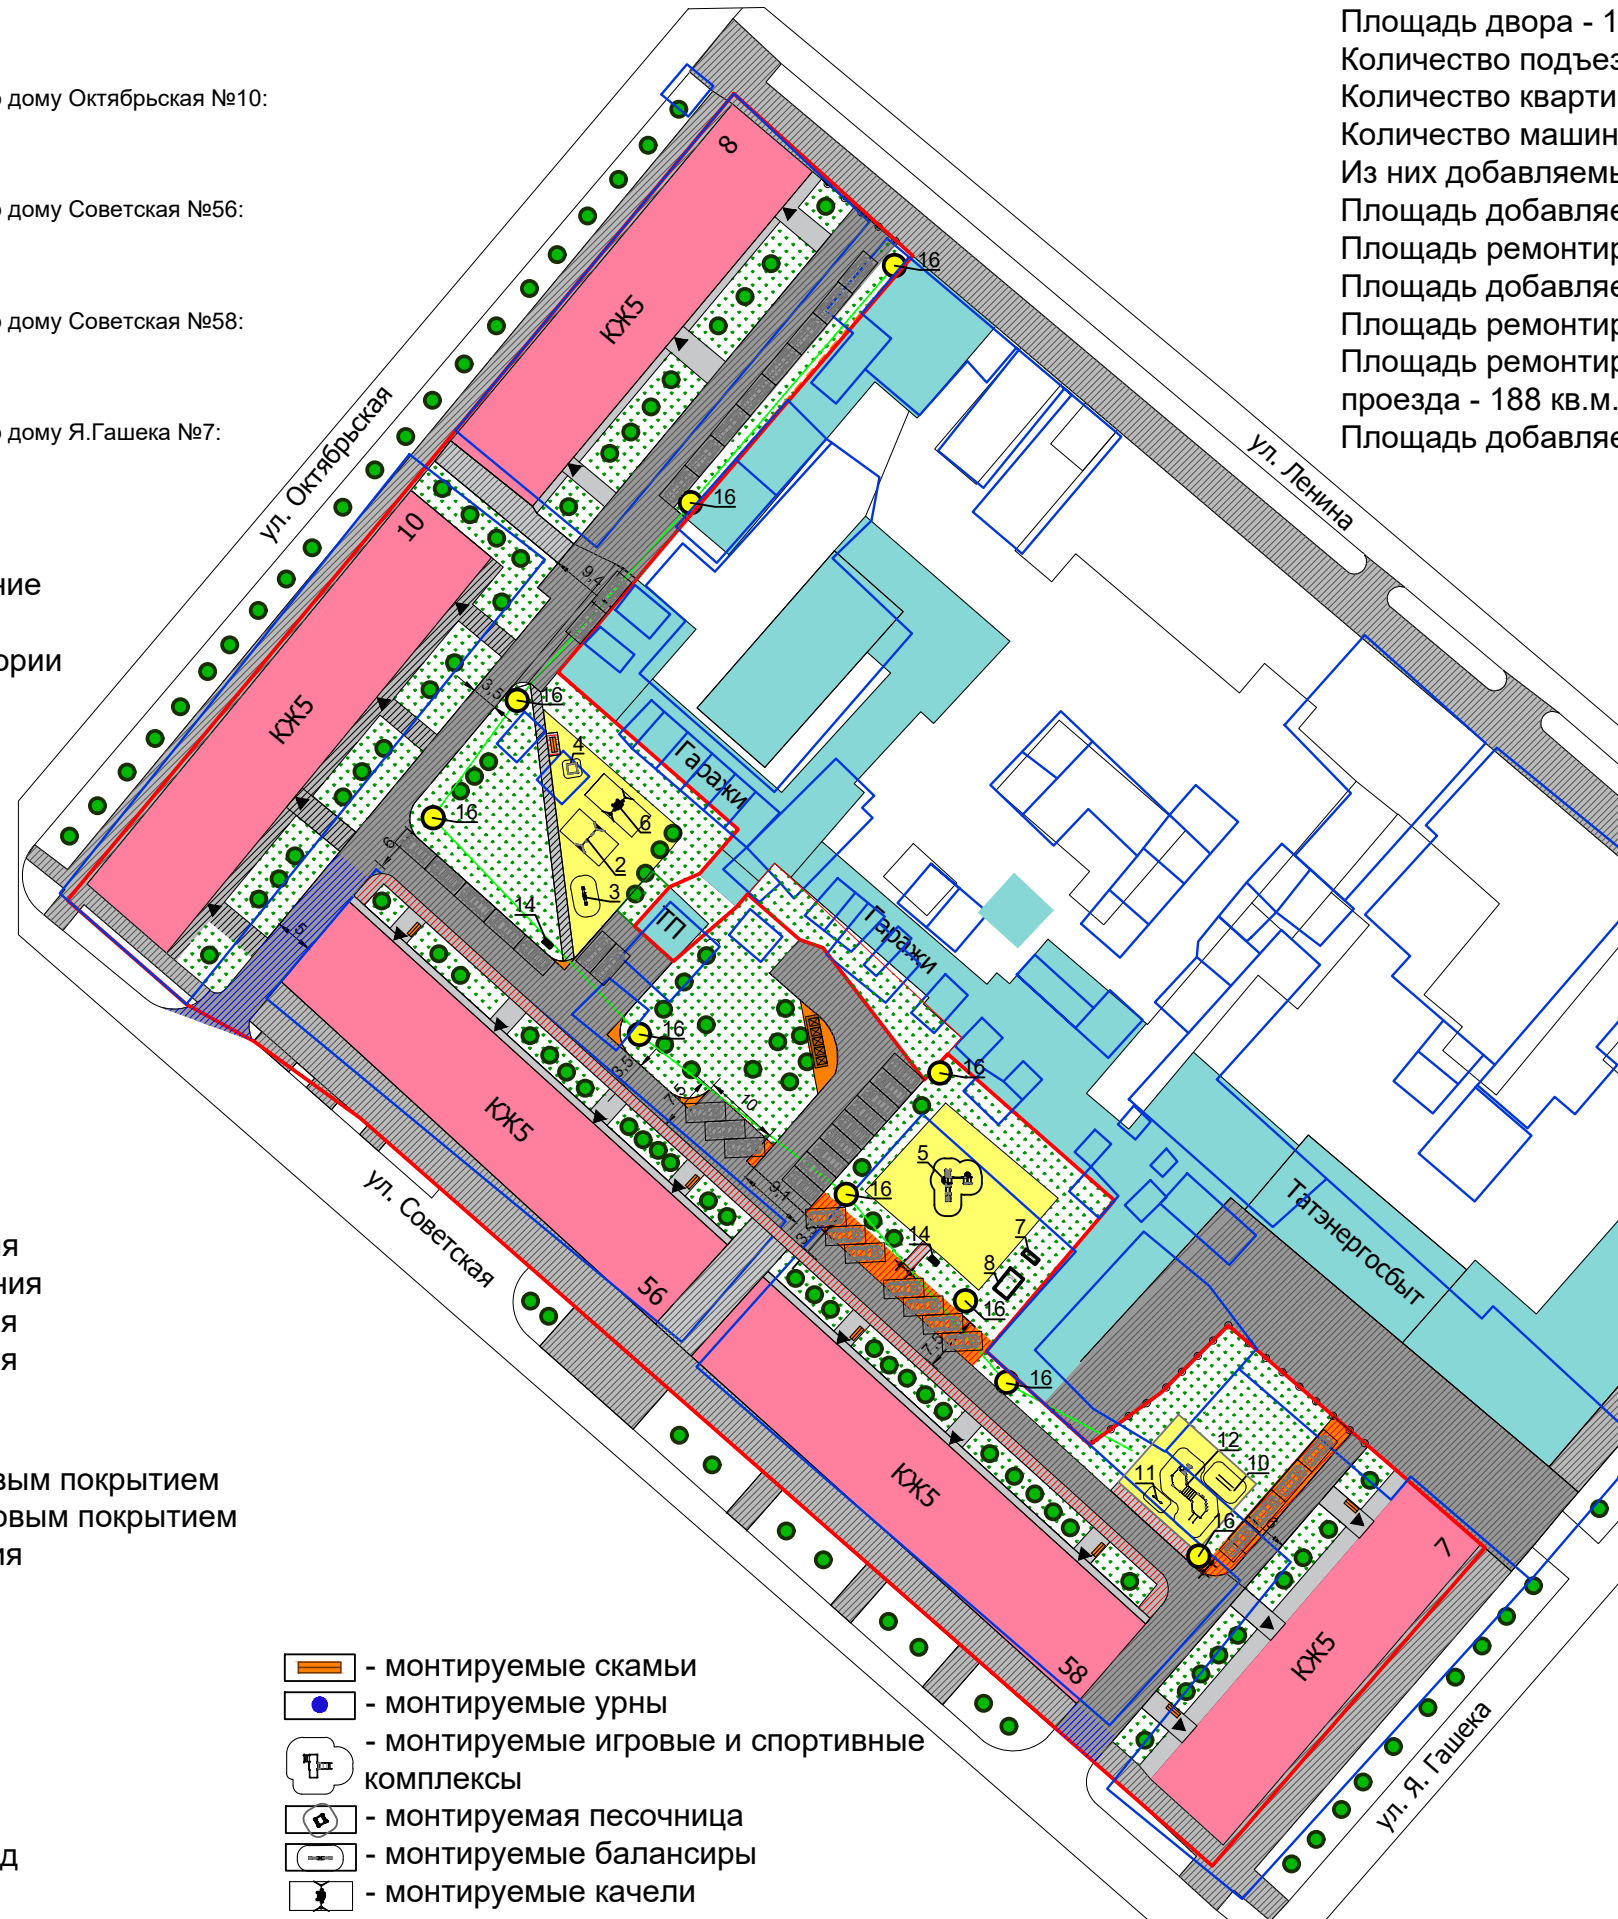

- ▲ - входы в подъезды
- ⊞ - сущ. спорт. оборудование
- ⊗ - сущ. карусели
- - сохраняемые деревья
- ⊕ - сохр. деревья треб. кронирования
- - удаляемые деревья
- - существующие фонари
- ⊙ - монтируемые фонари
- ⊞ - площадка ТКО
- ⊞ - пандус
- ⊞ - ограждение
- ⊞ - парковочные столбики