

Согласовано:  
 Директор Фонда содействия созданию благоустроенной среды Республики Татарстан  
 М.М.Айзатуллин:...../.....  
 Помощник Президента Республики Татарстан Н.Л. Фишман-Бекмамбетова:...../.....  
 Директор ГКУ Главтатдортранс РТ Э.Ю.Данилов:...../.....  
 Уполномоченный представитель собственников жилья по дому Баумана №16 /.....  
 Уполномоченный представитель собственников жилья по дому Баумана №16 /.....  
 Уполномоченный представитель собственников жилья по дому Баумана №16 /.....  
 Уполномоченный представитель собственников жилья по дому Баумана №18 /.....  
 Уполномоченный представитель собственников жилья по дому Баумана №18 /.....  
 Уполномоченный представитель собственников жилья по дому Баумана №18 /.....

Утверждено:  
 Руководитель исполнительного комитета  
 Бугульминского муниципального района : ...../Гершиков А.М./  
 Представитель Управляющей компании ООО " УК "Нефтяник" : ...../.....


Бугульминское муниципальное образование  
 город Бугульма  
 Схема благоустройства дворовой территории  
 многоквартирных домов по  
 адресам  
 (1300007920)  
 ул. Баумана, д.16  
 ул. Баумана, д.18

Площадь двора - 7793,6 кв.м  
 Количество подъездов - 10  
 Количество квартир - 149  
 Количество машиномест - 55  
 Из них добавляемых - 21  
 Площадь добавляемого асфальтового  
 покрытия - 200 кв.м  
 Площадь ремонтируемого асфальтового  
 покрытия - 1363 кв.м.  
 Площадь добавляемых тротуаров - 643 кв.м.  
 Площадь ремонтируемых тротуаров - 534 кв.м  
 Площадь ремонтируемого внешнего  
 внутриквартального проезда - 0 кв.м.  
 Площадь добавляемых парковочных мест - 1028 кв.м.

- Условные обозначения
- газопровод высокого давления
  - газопровод среднего давления
  - газопровод низкого давления
  - водопровод
  - канализация
  - ливневая канализация
  - теплосети
  - линии связи
  - воздушная ЛЭП низкого напряжения
  - воздушная ЛЭП высокого напряжения
  - подземная ЛЭП низкого напряжения
  - подземная ЛЭП низкого напряжения

- граница двора по БТИ
- кадастровые границы
- существующий проезд с асфальтовым покрытием
- проезд с ремонтируемым асфальтовым покрытием
- расширение асфальтового покрытия
- жилые здания
- нежилые здания и сооружения
- озелененные территории
- площадки с песчаным покрытием
- площадки из песчано-гравийной смеси
- существующий тротуар
- ремонтируемый тротуар
- строительство нового тротуара

- внешний внутриквартальный проезд
- добавляемые парковочные места
- входы в подъезды
- сущ.бытовые мафы (шт.)
- сохраняемые деревья
- удаляемые деревья
- существующие фонари
- монтируемые фонари
- площадка ТКО
- ограждение
- парковочные столбики
- пандус
- монтируемые скамьи
- монтируемые урны

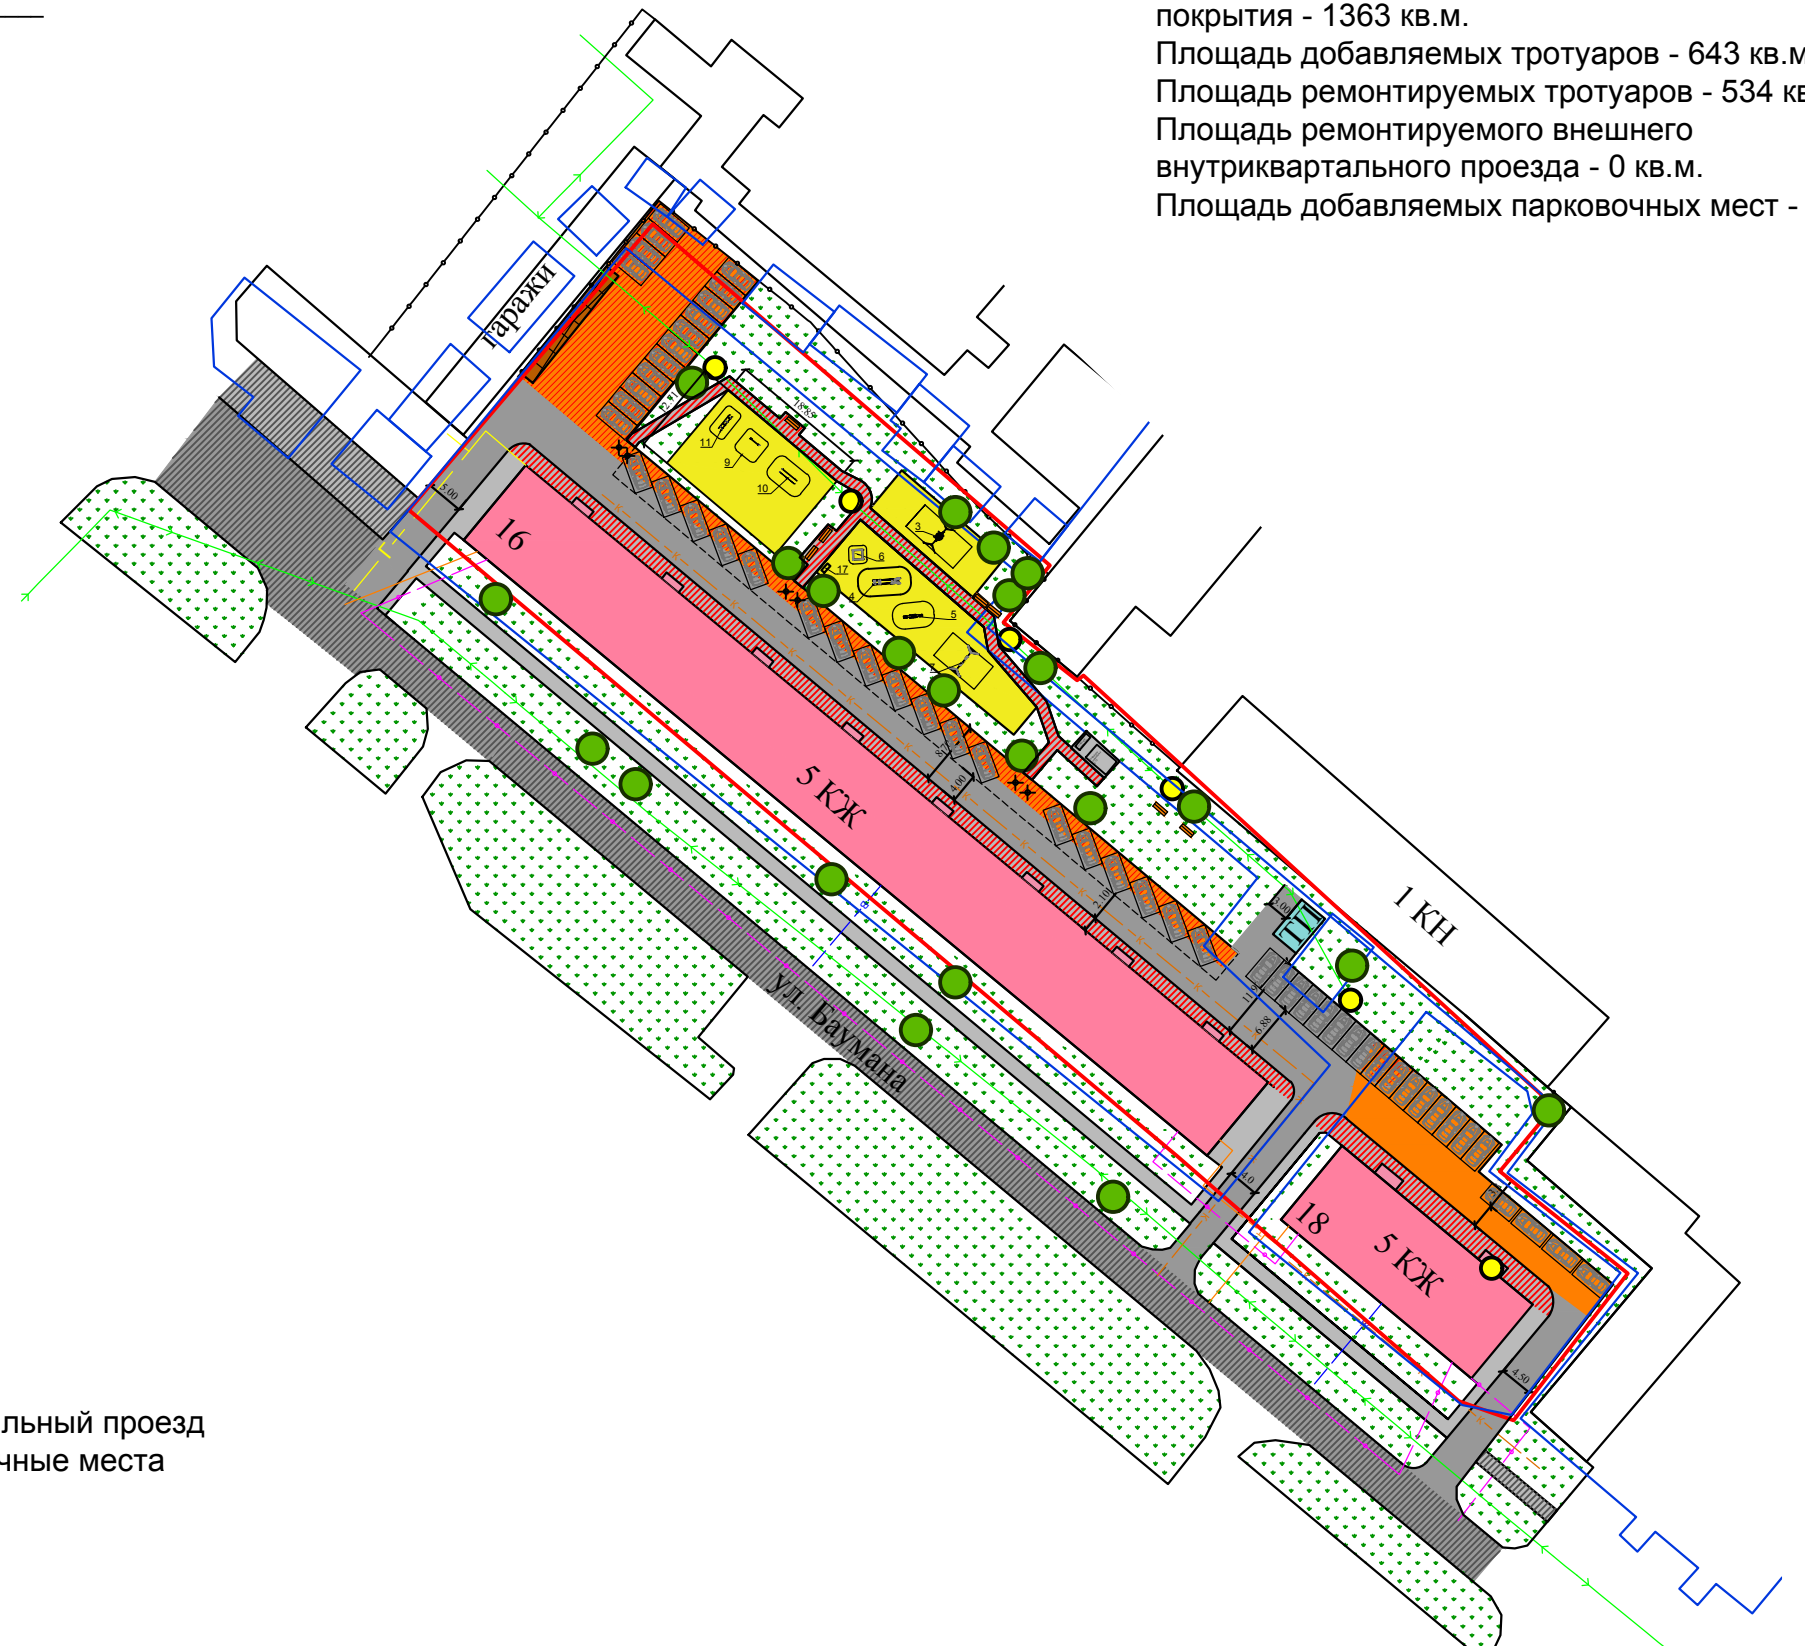

Примечание  
 Парковочные места и полоса маневрирования  
 запроектирована согласно СП 396.1325800.2018 п 8.3  
 "Параметры размещения паровок" таблица 8.2.