


Согласовано:
 Директор Фонда содействия созданию благоустроенной среды Республики Татарстан
 М.М.Айзатуллин:...../.....
 Помощник Президента Республики Татарстан Н.Л. Фишман-Бекмамбетова:...../.....
 Директор ГКУ Главтатдортранс РТ Э.Ю.Данилов:...../.....
 Уполномоченный представитель собственников жилья по дому №4 /.....

Утверждено:
 Руководитель Исполнительного комитета Бугульминского муниципального района: Гершиков А.М./...../.....
 Представитель ТСЖ "Поляна":...../...../.....

Бугульминское муниципальное образование
 город Бугульма
 Схема благоустройства дворовой территории
 многоквартирных домов по
 адресам
 (1300018097)
 ул. Муллагура Вахитова, д. 4

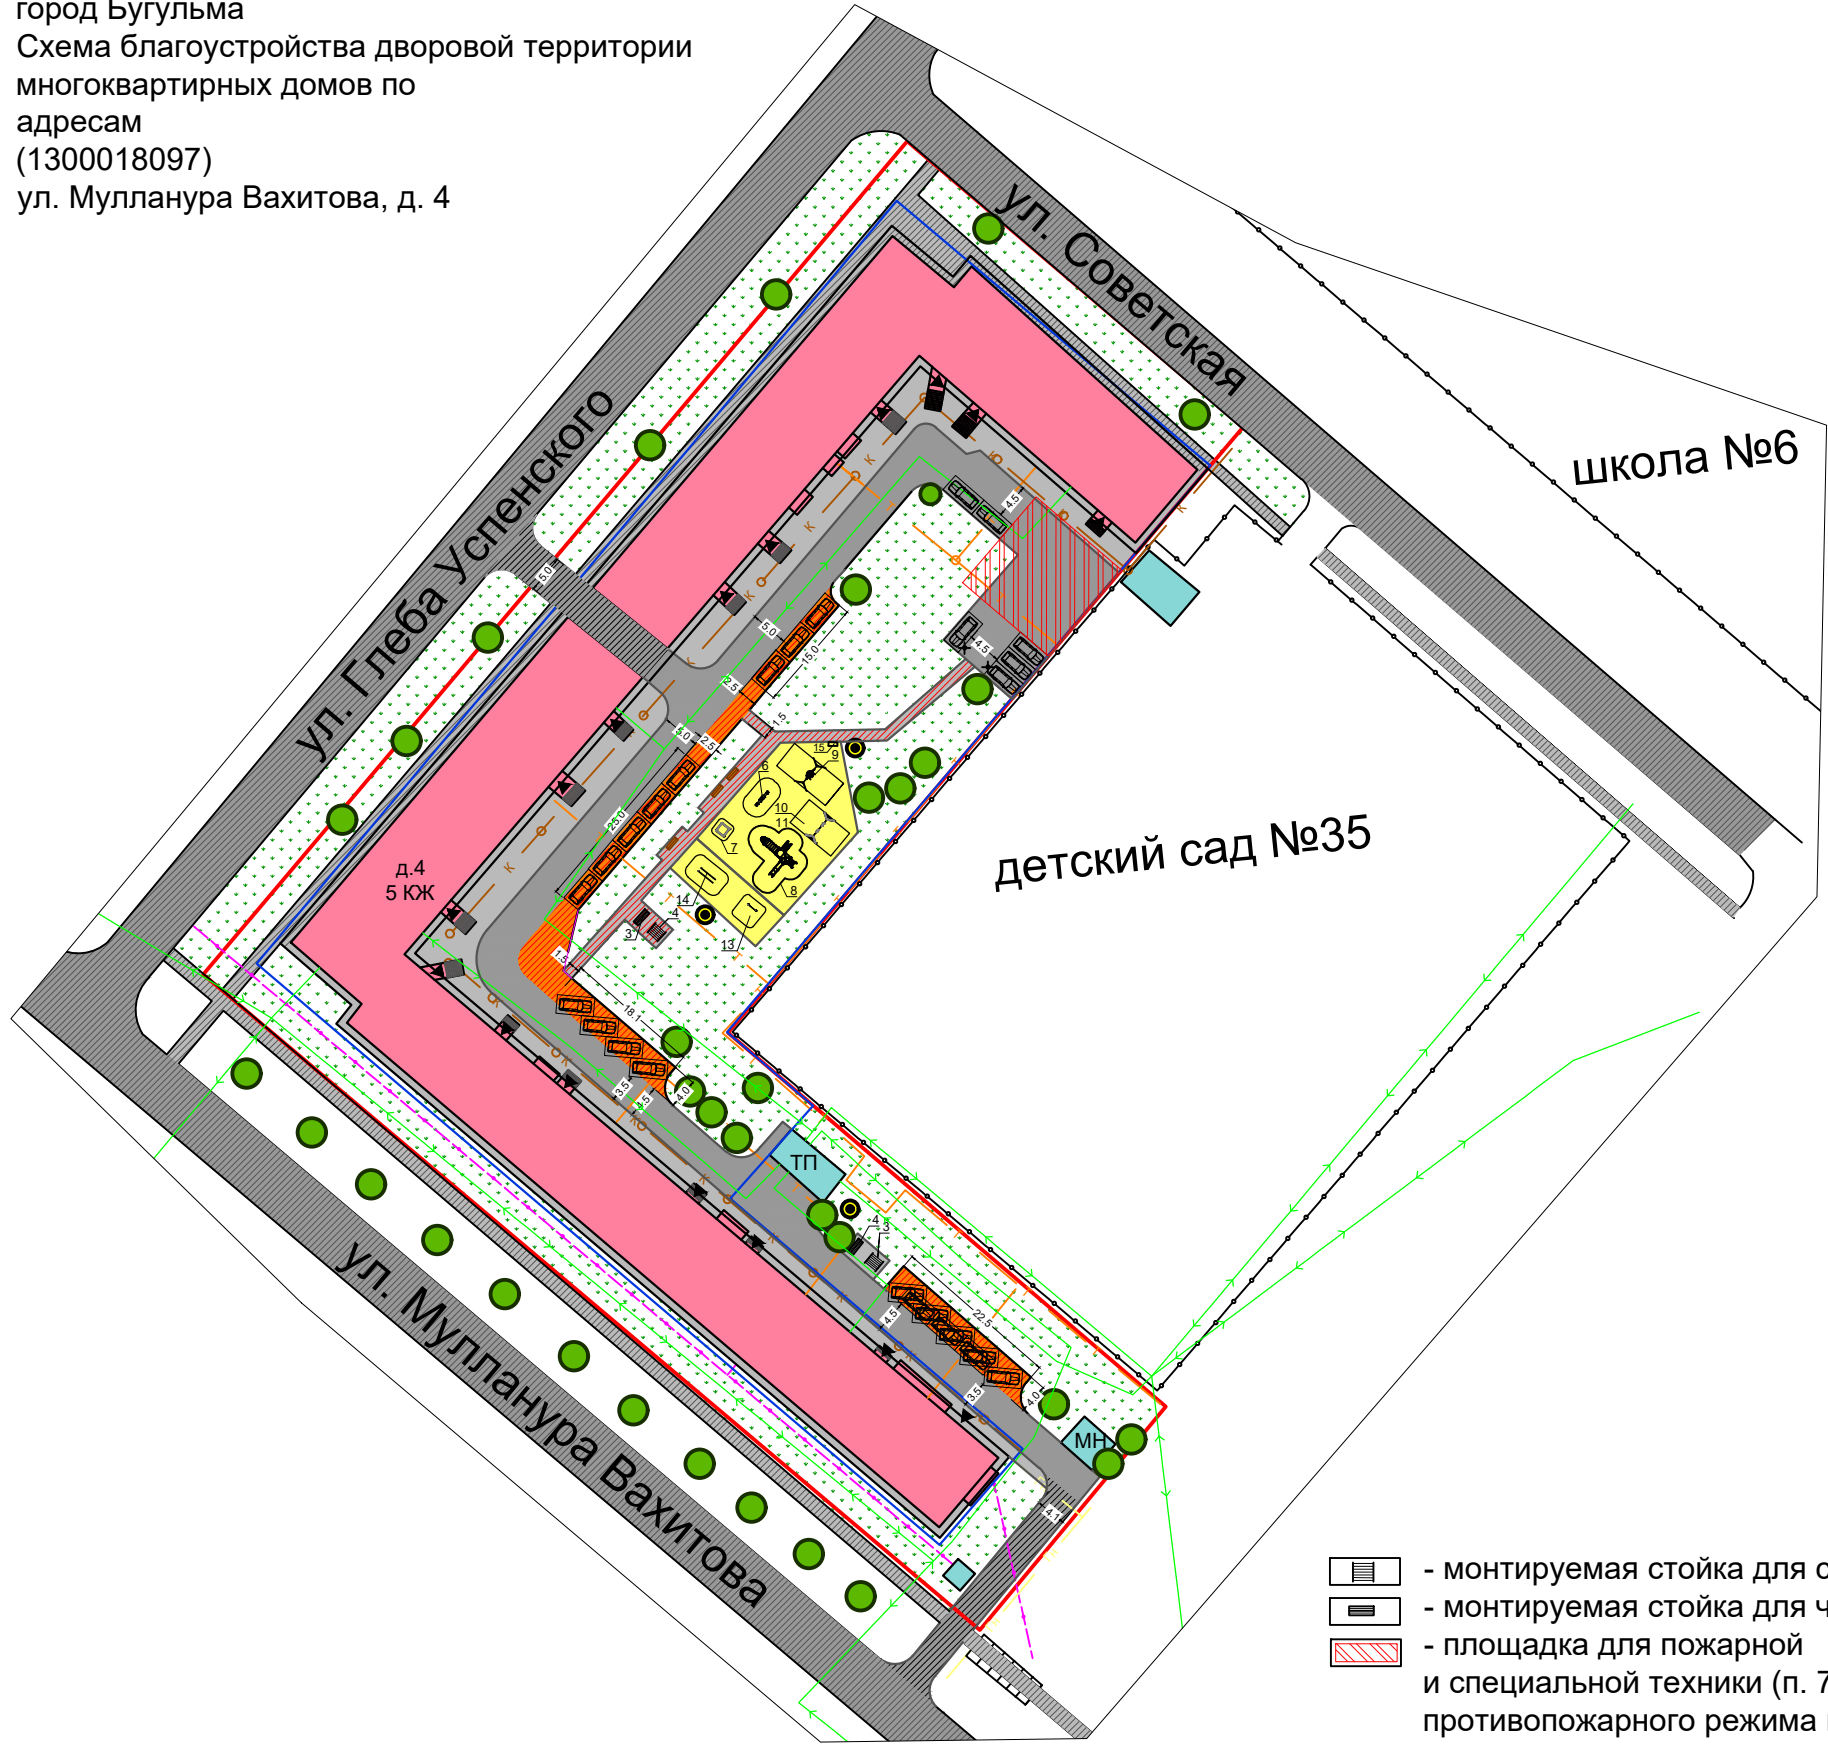

Площадь двора - 11431 кв.м
 Количество подъездов - 16
 Количество квартир - 238
 Количество машиномест - 24
 Из них добавляемых - 19
 Площадь добавляемого асфальтового покрытия - 0 кв.м
 Площадь ремонтируемого асфальтового покрытия - 1580 кв.м.
 Площадь добавляемых тротуаров - 140 кв.м.
 Площадь ремонтируемых тротуаров - 901 кв.м
 Площадь ремонтируемого внешнего внутриквартального проезда - 0 кв.м.
 Площадь добавляемых парковочных мест - 275 кв.м.

Условные обозначения

- газопровод высокого давления
- газопровод среднего давления
- газопровод низкого давления
- водопровод
- канализация
- ливневая канализация
- теплосети
- линии связи
- воздушная ЛЭП низкого напряжения
- воздушная ЛЭП высокого напряжения
- подземная ЛЭП низкого напряжения
- подземная ЛЭП низкого напряжения
- граница двора по БТИ
- кадастровые границы
- существующий проезд с асфальтовым покрытием
- проезд с ремонтируемым асфальтовым покрытием
- расширение асфальтового покрытия
- жилые здания
- нежилые здания и сооружения
- озелененные территории
- площадки с песчаным покрытием
- площадки из песчано-гравийной смеси
- существующий тротуар
- ремонтируемый тротуар
- строительство нового тротуара
- внешний внутриквартальный проезд
- добавляемые парковочные места
- входы в подъезды
- суц.бытовые мафы
- сохраняемые деревья
- удаляемые деревья
- существующие фонари
- монтируемые фонари
- площадка ТКО
- ограждение
- парковочные столбики
- пандус

- монтируемая стойка для сушки белья
- монтируемая стойка для чистки ковров
- площадка для пожарной и специальной техники (п. 75 Правил противопожарного режима в РФ)