


Согласовано:  
 Директор Фонда содействия созданию благоустроенной среды Республики Татарстан  
 Н.Р.Ситдиков:...../.....  
 Помощник Президента Республики Татарстан Н.Л. Фишман-Бекмамбетова:...../.....  
 Директор ГКУ Главтатдортранс РТ Э.Ю.Данилов:...../.....  
 Уполномоченный представитель собственников жилья по дому №10 /.....  
 Уполномоченный представитель собственников жилья по дому №10 /.....  
 Уполномоченный представитель собственников жилья по дому №10 /.....

Утверждено:  
 Руководитель Исполнительного комитета Бугульминского муниципального района: Гершиков А.М./...../  
 Представитель ООО УК "УЮТ-4":...../.....

Бугульминское муниципальное образование  
 город Бугульма  
 Схема благоустройства дворовой территории  
 многоквартирных домов по  
 адресам  
 (1300007840)  
 ул. Богдана Хмельницкого, д. 10

Площадь двора - 4310 кв.м  
 Количество подъездов - 6  
 Количество квартир - 90  
 Количество машиномест - 12  
 Из них добавляемых - 10  
 Площадь добавляемого асфальтового  
 покрытия - 31 кв.м  
 Площадь ремонтируемого асфальтового  
 покрытия - 551 кв.м.  
 Площадь добавляемых тротуаров - 100 кв.м.  
 Площадь ремонтируемых тротуаров - 254 кв.м.  
 Площадь ремонтируемого внешнего  
 внутриквартального проезда - 0 кв.м.  
 Площадь добавляемых парковочных мест (на  
 гравийном покрытии) - 333 кв.м.

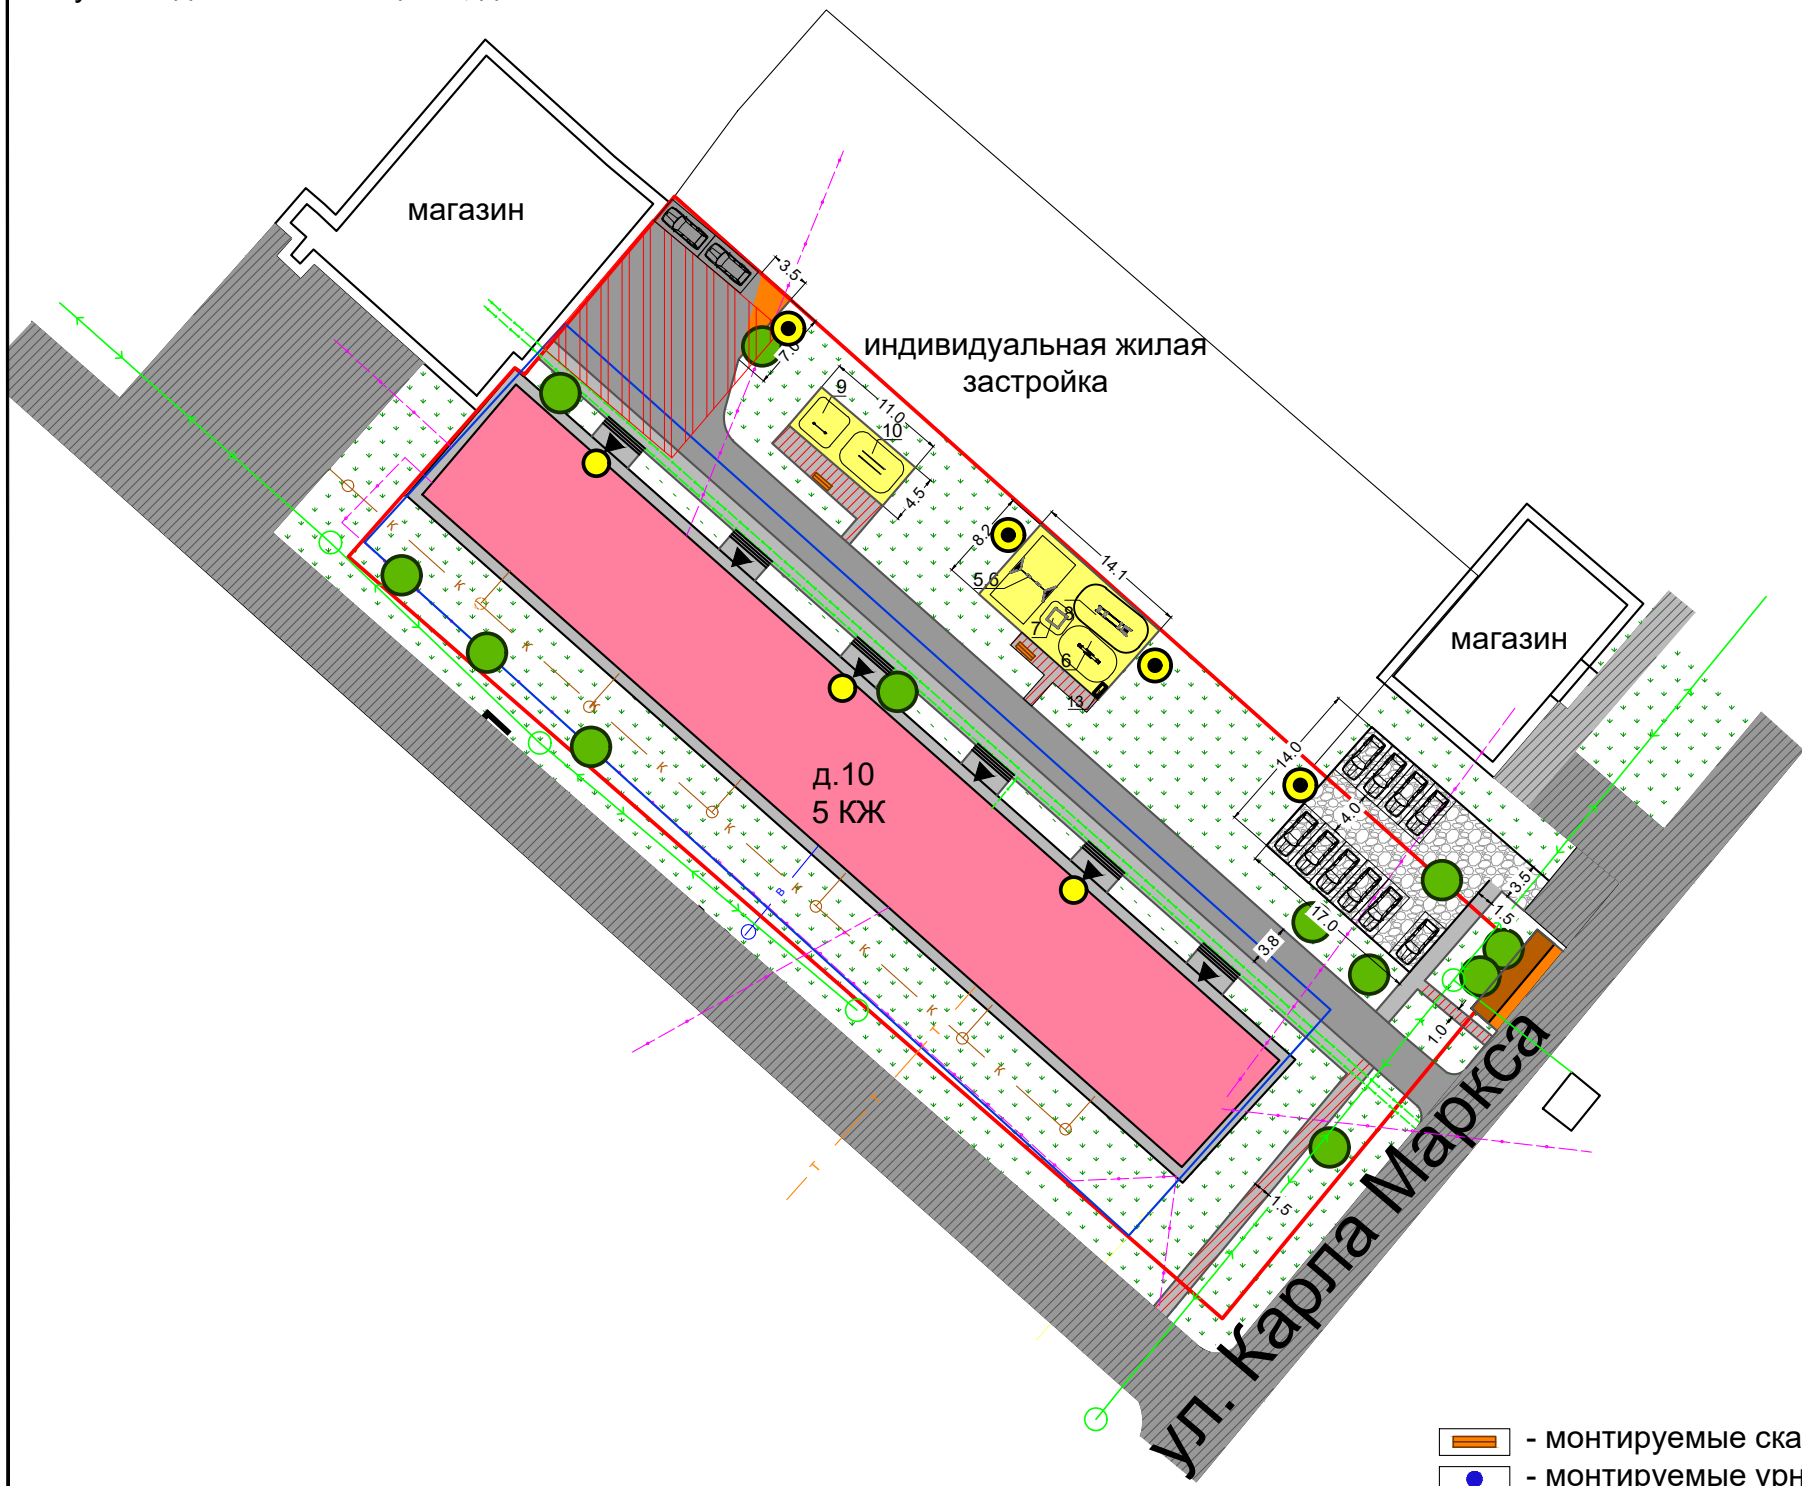

- Условные обозначения
- Гв - газопровод высокого давления
  - Гс - газопровод среднего давления
  - Гн - газопровод низкого давления
  - В - водопровод
  - К - канализация
  - Кл - ливневая канализация
  - Т - теплосети
  - - линии связи
  - - воздушная ЛЭП низкого напряжения
  - - воздушная ЛЭП высокого напряжения
  - - подземная ЛЭП низкого напряжения
  - - подземная ЛЭП низкого напряжения
  - - граница двора по БТИ
  - - кадастровые границы
  - - существующий проезд с асфальтовым покрытием
  - - проезд с ремонтируемым асфальтовым покрытием
  - - расширение асфальтового покрытия
  - - жилые здания
  - - нежилые здания и сооружения
  - - озелененные территории
  - - площадки с песчаным покрытием
  - - площадки из песчано-гравийной смеси
  - - существующий тротуар
  - - ремонтируемый тротуар
  - - строительство нового тротуара
  - - внешний внутриквартальный проезд
  - - добавляемые парковочные места
  - ▲ - входы в подъезды
  - ▽ - суц.бытовые мафы
  - ● - сохраняемые деревья
  - ○ - удаляемые деревья
  - ● - существующие фонари
  - ● - монтируемые фонари
  - ■ - площадка ТКО
  - - - ограждение
  - + - парковочные столбики
  - ▽ - пандус

- - монтируемые скамьи
- ● - монтируемые урны
- - - площадки с гравийным покрытием