


Согласовано:
 Директор Фонда содействия созданию благоустроенной среды Республики Татарстан
 М.М.Айзатуллин:...../...../
 Помощник Президента Республики Татарстан Н.Л. Фишман-Бекмамбетова:...../...../
 Директор ГКУ Главтатдортранс РТ Э.Ю.Данилов:...../...../
 Уполномоченный представитель собственников жилья по дому №1...../...../
 Уполномоченный представитель собственников жилья по дому №1...../...../
 Уполномоченный представитель собственников жилья по дому №1...../...../
 Уполномоченный представитель собственников жилья по дому №2...../...../
 Уполномоченный представитель собственников жилья по дому №2...../...../
 Уполномоченный представитель собственников жилья по дому №2...../...../
 Уполномоченный представитель собственников жилья по дому №4...../...../
 Уполномоченный представитель собственников жилья по дому №4...../...../
 Уполномоченный представитель собственников жилья по дому №4...../...../
 Уполномоченный представитель собственников жилья по дому №8...../...../
 Уполномоченный представитель собственников жилья по дому №8...../...../
 Уполномоченный представитель собственников жилья по дому №8...../...../
 Уполномоченный представитель собственников жилья по дому №2...../...../
 Уполномоченный представитель собственников жилья по дому №2...../...../
 Уполномоченный представитель собственников жилья по дому №2...../...../

Утверждено:
 Руководитель Исполнительного комитета Бугульминского муниципального района: Гершиков А.М./...../
 Представитель ООО УК "УЮТ-4":...../...../

Бугульминское муниципальное образование
 город Бугульма
 Схема благоустройства дворовой территории
 многоквартирных домов по
 адресам
 (1300007861)
 ул. Сергея Лазо, д. 1, 2, 4
 ул. Комсомольская, д. 8
 ул. Константина Циолковского, д. 2

Площадь двора - 23824,9 кв.м
 Количество подъездов - 27
 Количество квартир - 392
 Количество машиномест - 73
 Из них добавляемых - 23
 Площадь добавляемого асфальтового
 покрытия - 0 кв.м
 Площадь ремонтируемого асфальтового
 покрытия - 2780 кв.м.
 Площадь добавляемых тротуаров - 454 кв.м.
 Площадь ремонтируемых тротуаров - 1926 кв.м
 Площадь ремонтируемого внешнего
 внутриквартального проезда - 105 кв.м.
 Площадь добавляемых парковочных мест - 286 кв.м.

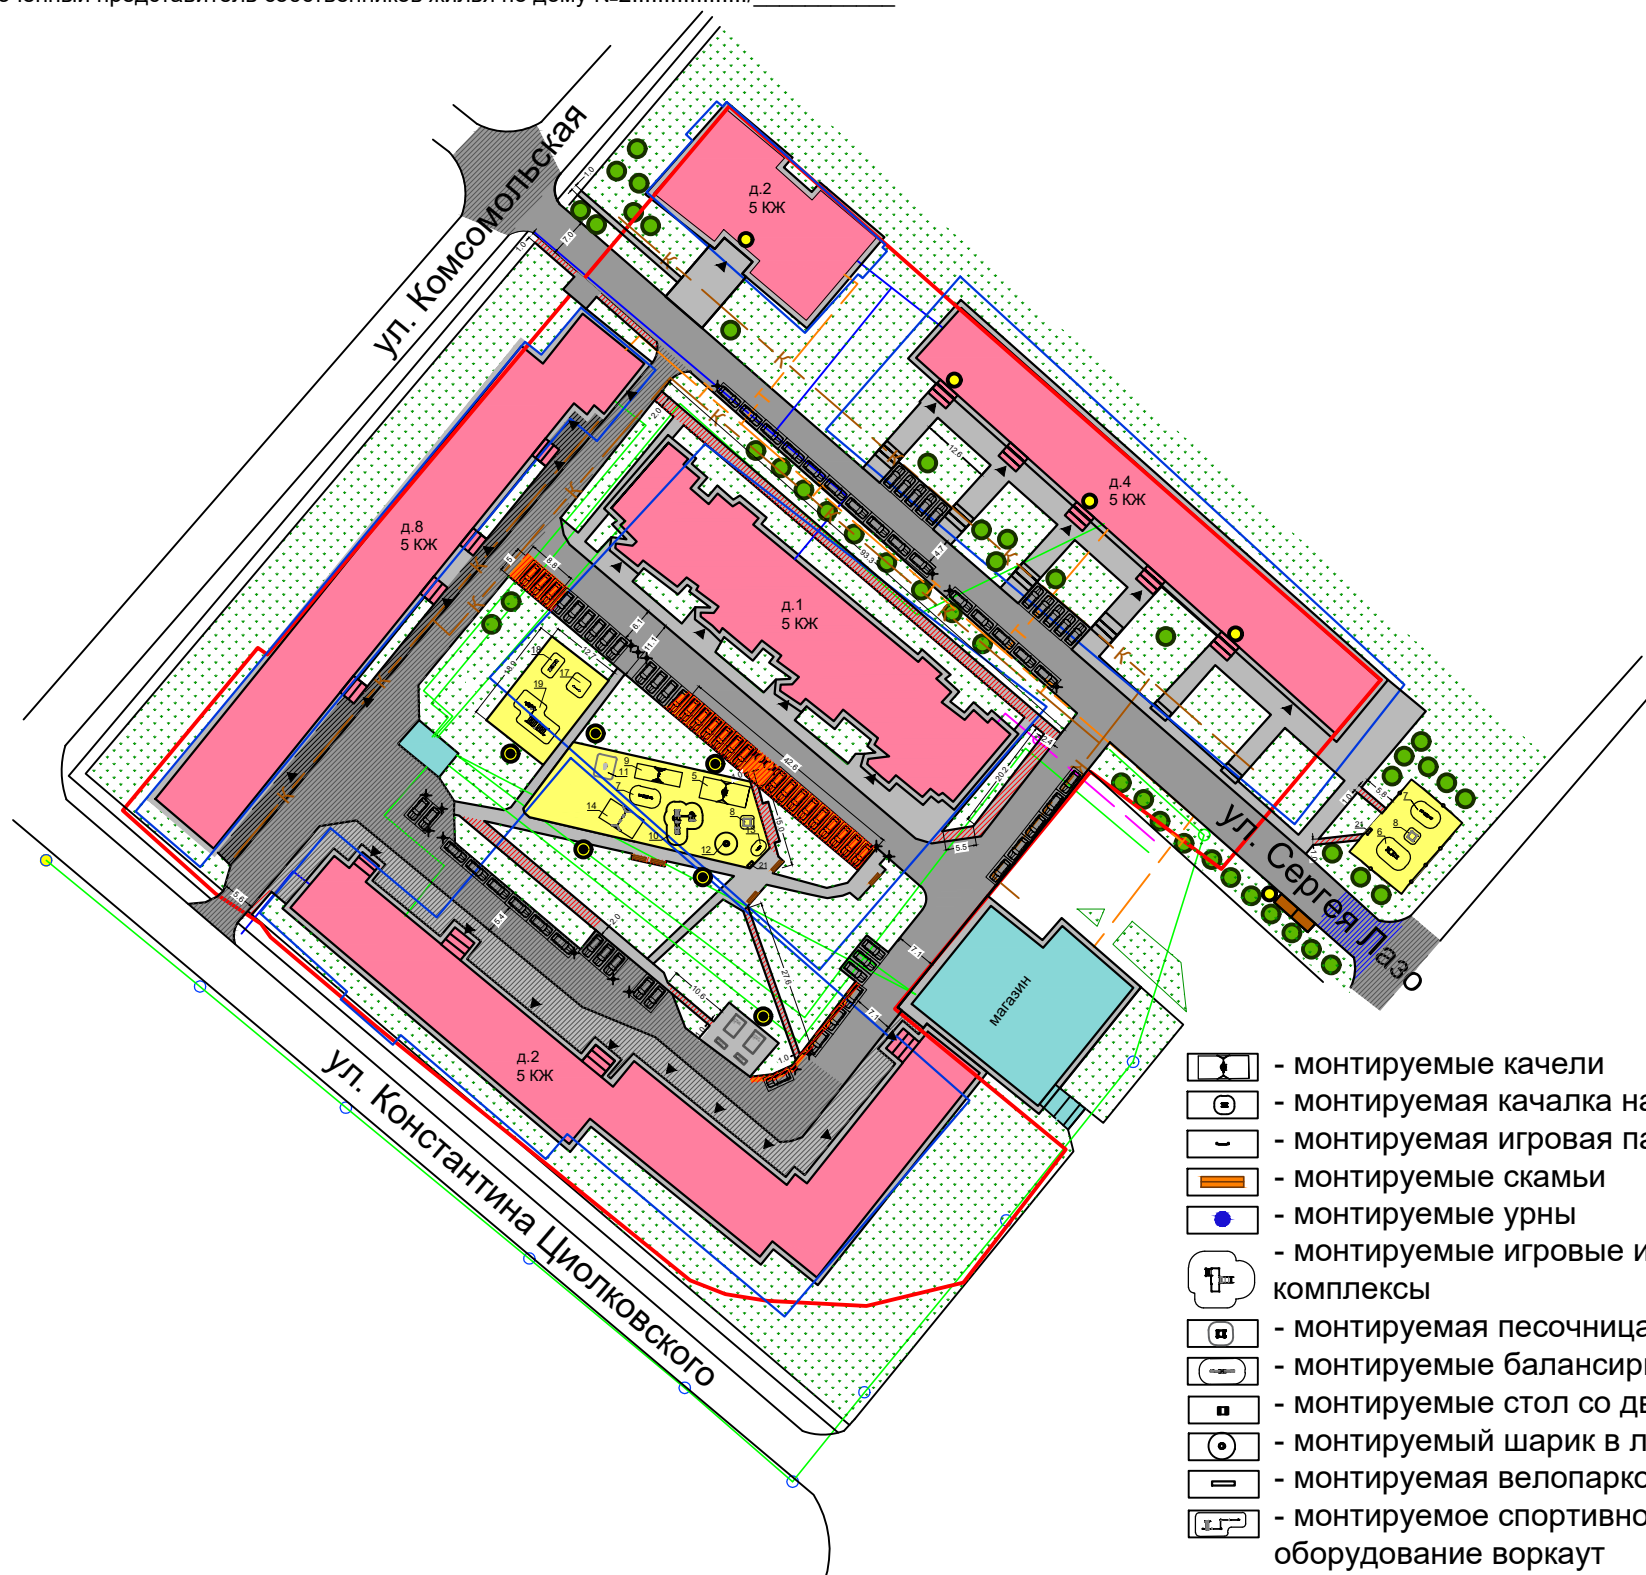

- Условные обозначения
- газопровод высокого давления
 - газопровод среднего давления
 - газопровод низкого давления
 - водопровод
 - канализация
 - ливневая канализация
 - теплосети
 - линии связи
 - воздушная ЛЭП низкого напряжения
 - воздушная ЛЭП высокого напряжения
 - подземная ЛЭП низкого напряжения
 - подземная ЛЭП низкого напряжения
 - граница двора по БТИ
 - кадастровые границы
 - существующий проезд с асфальтовым покрытием
 - проезд с ремонтируемым асфальтовым покрытием
 - расширение асфальтового покрытия
 - жилые здания
 - нежилые здания и сооружения
 - озелененные территории
 - площадки с песчаным покрытием
 - площадки из песчано-гравийной смеси
 - существующий тротуар
 - ремонтируемый тротуар
 - строительство нового тротуара
 - внешний внутриквартальный проезд
 - добавляемые парковочные места
 - входы в подъезды
 - сущ. бытовые мафы
 - сохраняемые деревья
 - удаляемые деревья
 - существующие фонари
 - монтируемые фонари
 - площадка ТКО
 - ограждение
 - парковочные столбики
 - пандус

- монтируемые качели
- монтируемая качалка на пружине
- монтируемая игровая панель
- монтируемые скамьи
- монтируемые урны
- монтируемые игровые и спортивные комплексы
- монтируемая песочница
- монтируемые балансиры
- монтируемые стол со двумя скамьями
- монтируемый шарик в лабиринте
- монтируемая велопарковка
- монтируемое спортивное оборудование воркаут