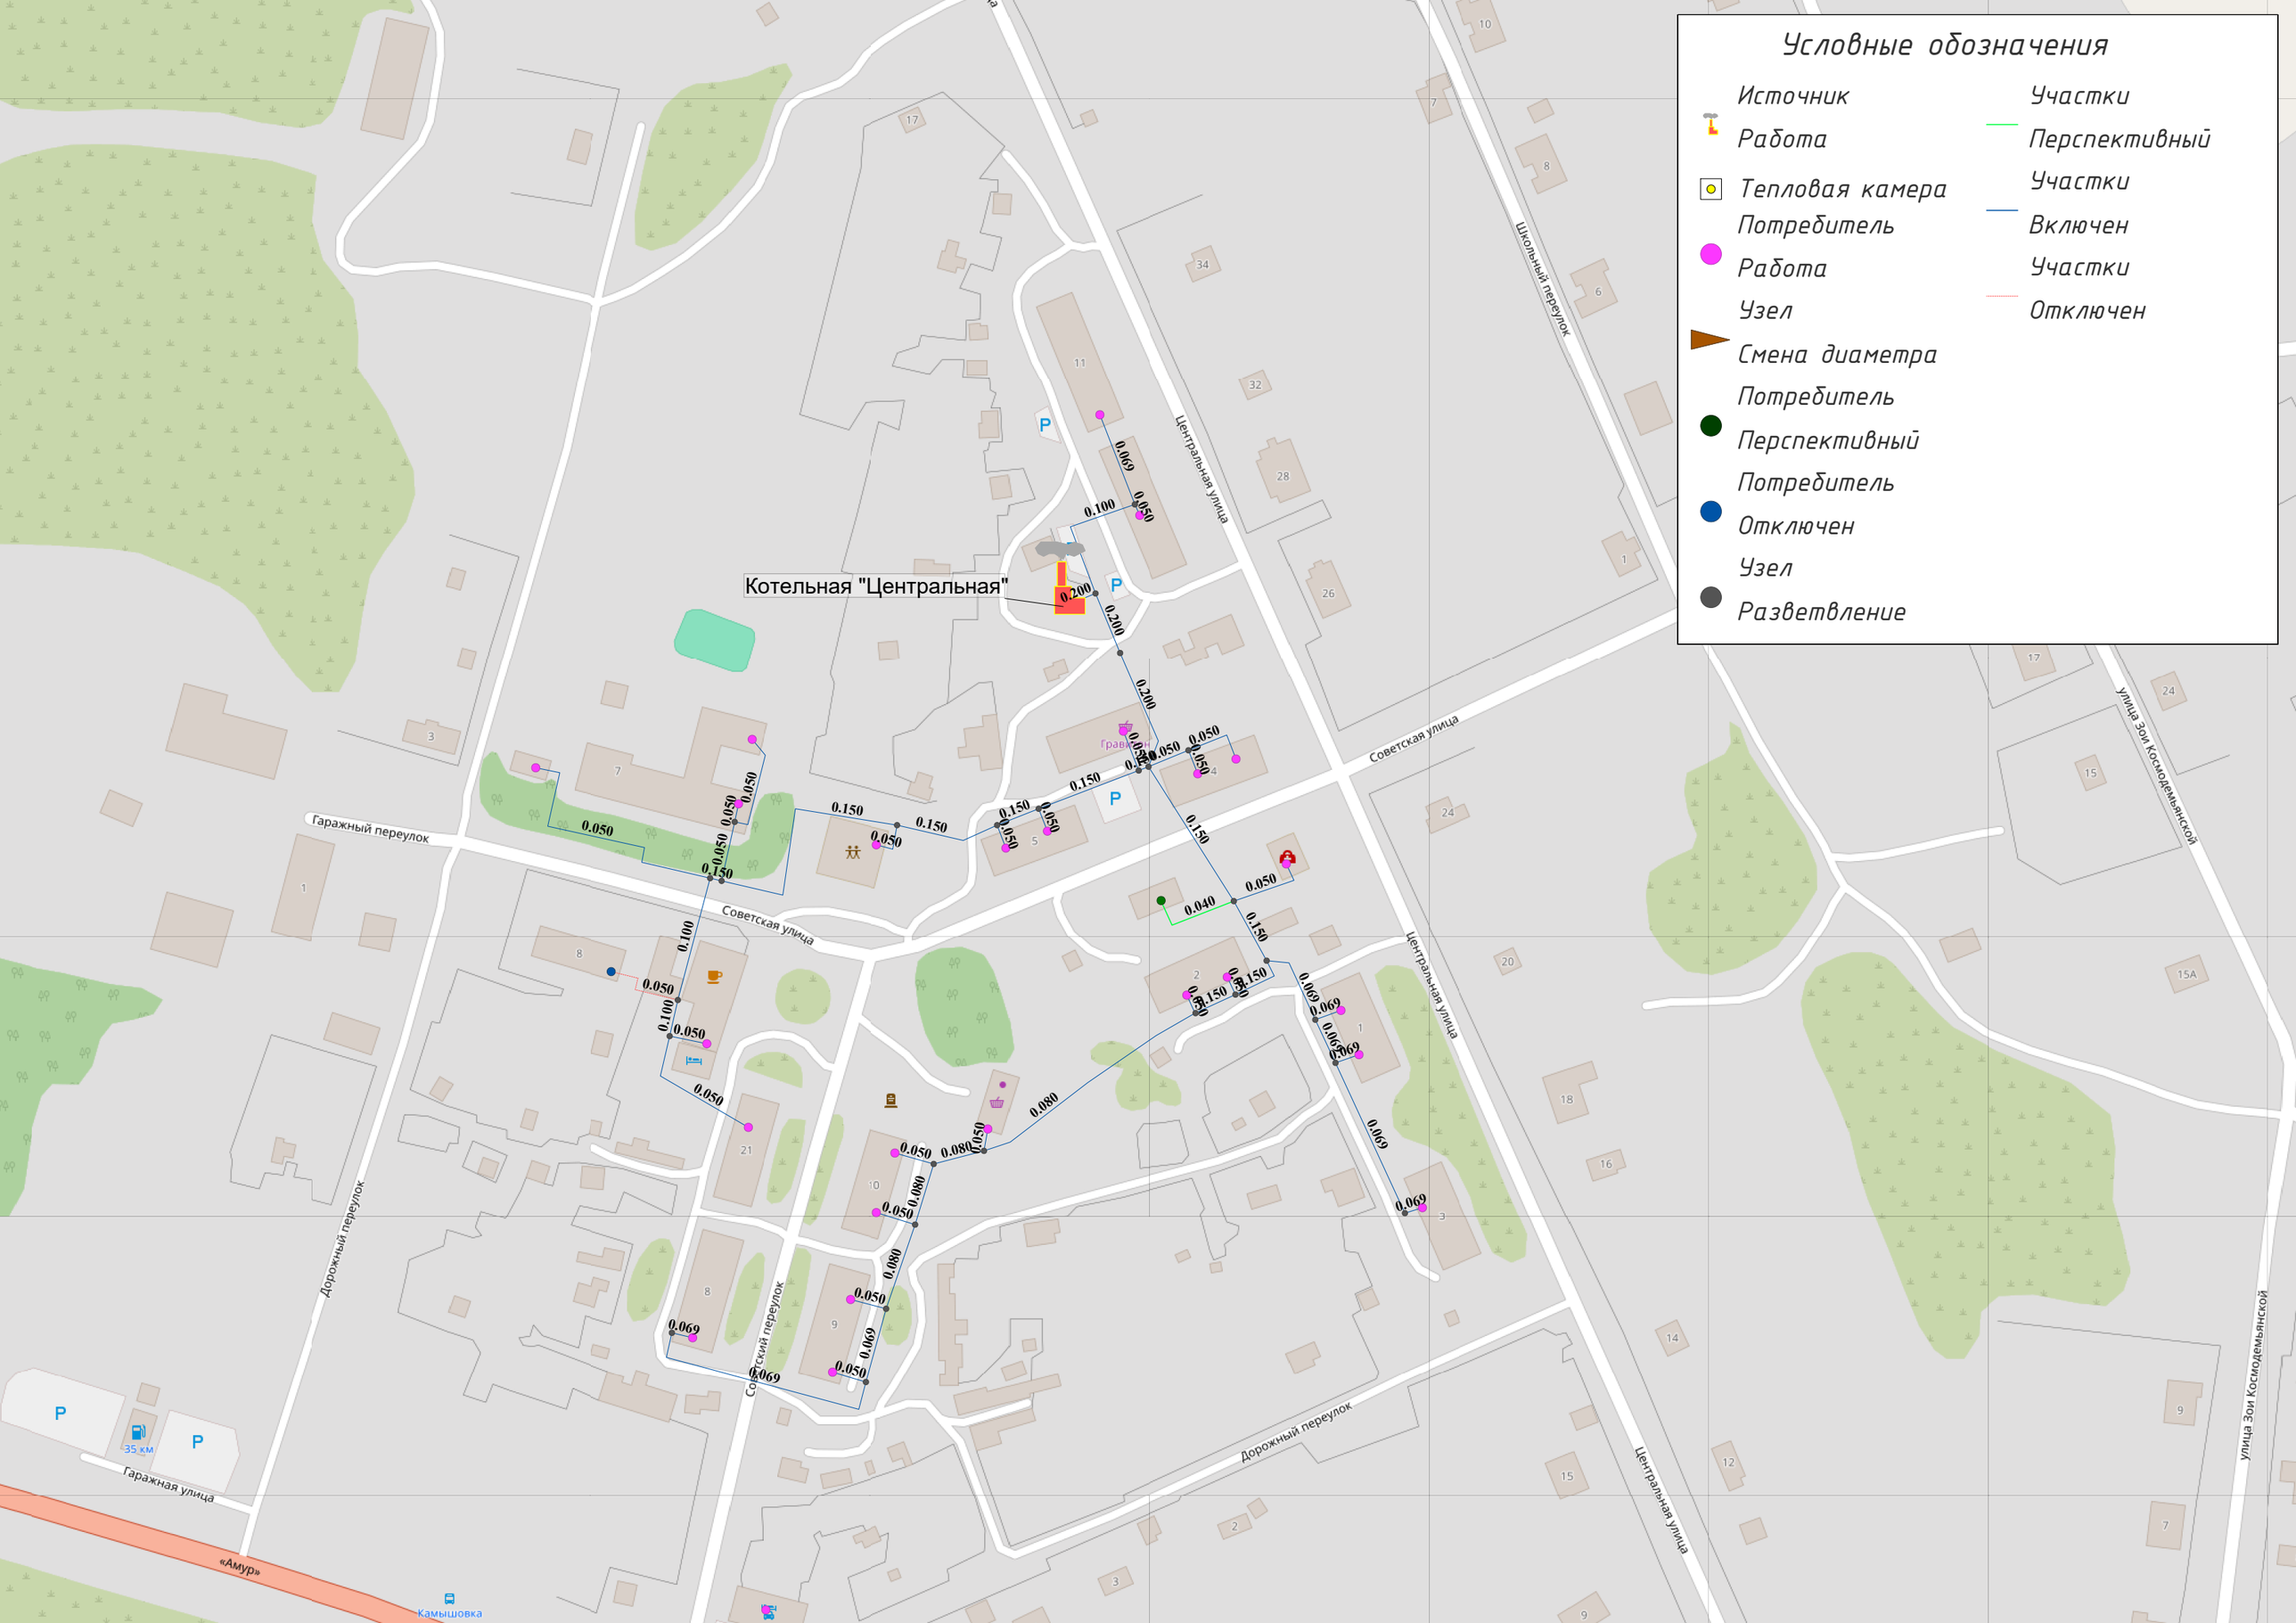

Условные обозначения
Источник
Работа
Тепловая камера
Потребитель
Работа
Узел
Смена диаметра
Потребитель
Перспективный
Потребитель
Отключен
Узел
Разветвление
Участки
Перспективный
Участки
Включен
Участки
Отключен
Котельная "Центральная"
Центральная улица
Школьный переулок
Советская улица
Гаражный переулок
Дорожный переулок
Гаражная улица
Советский переулок
улица Зои Космодемьянской
«Амур»
Камышовка
35 км

Условные обозначения

- Источник
- Работа
- Тепловая камера
- Потребитель
- Работа
- Потребитель
- Отключен
- Узел
- Разветвление
- Узел
- Смена диаметра

- Участки
- Включен
- Участки
- Отключен