Приложение №1
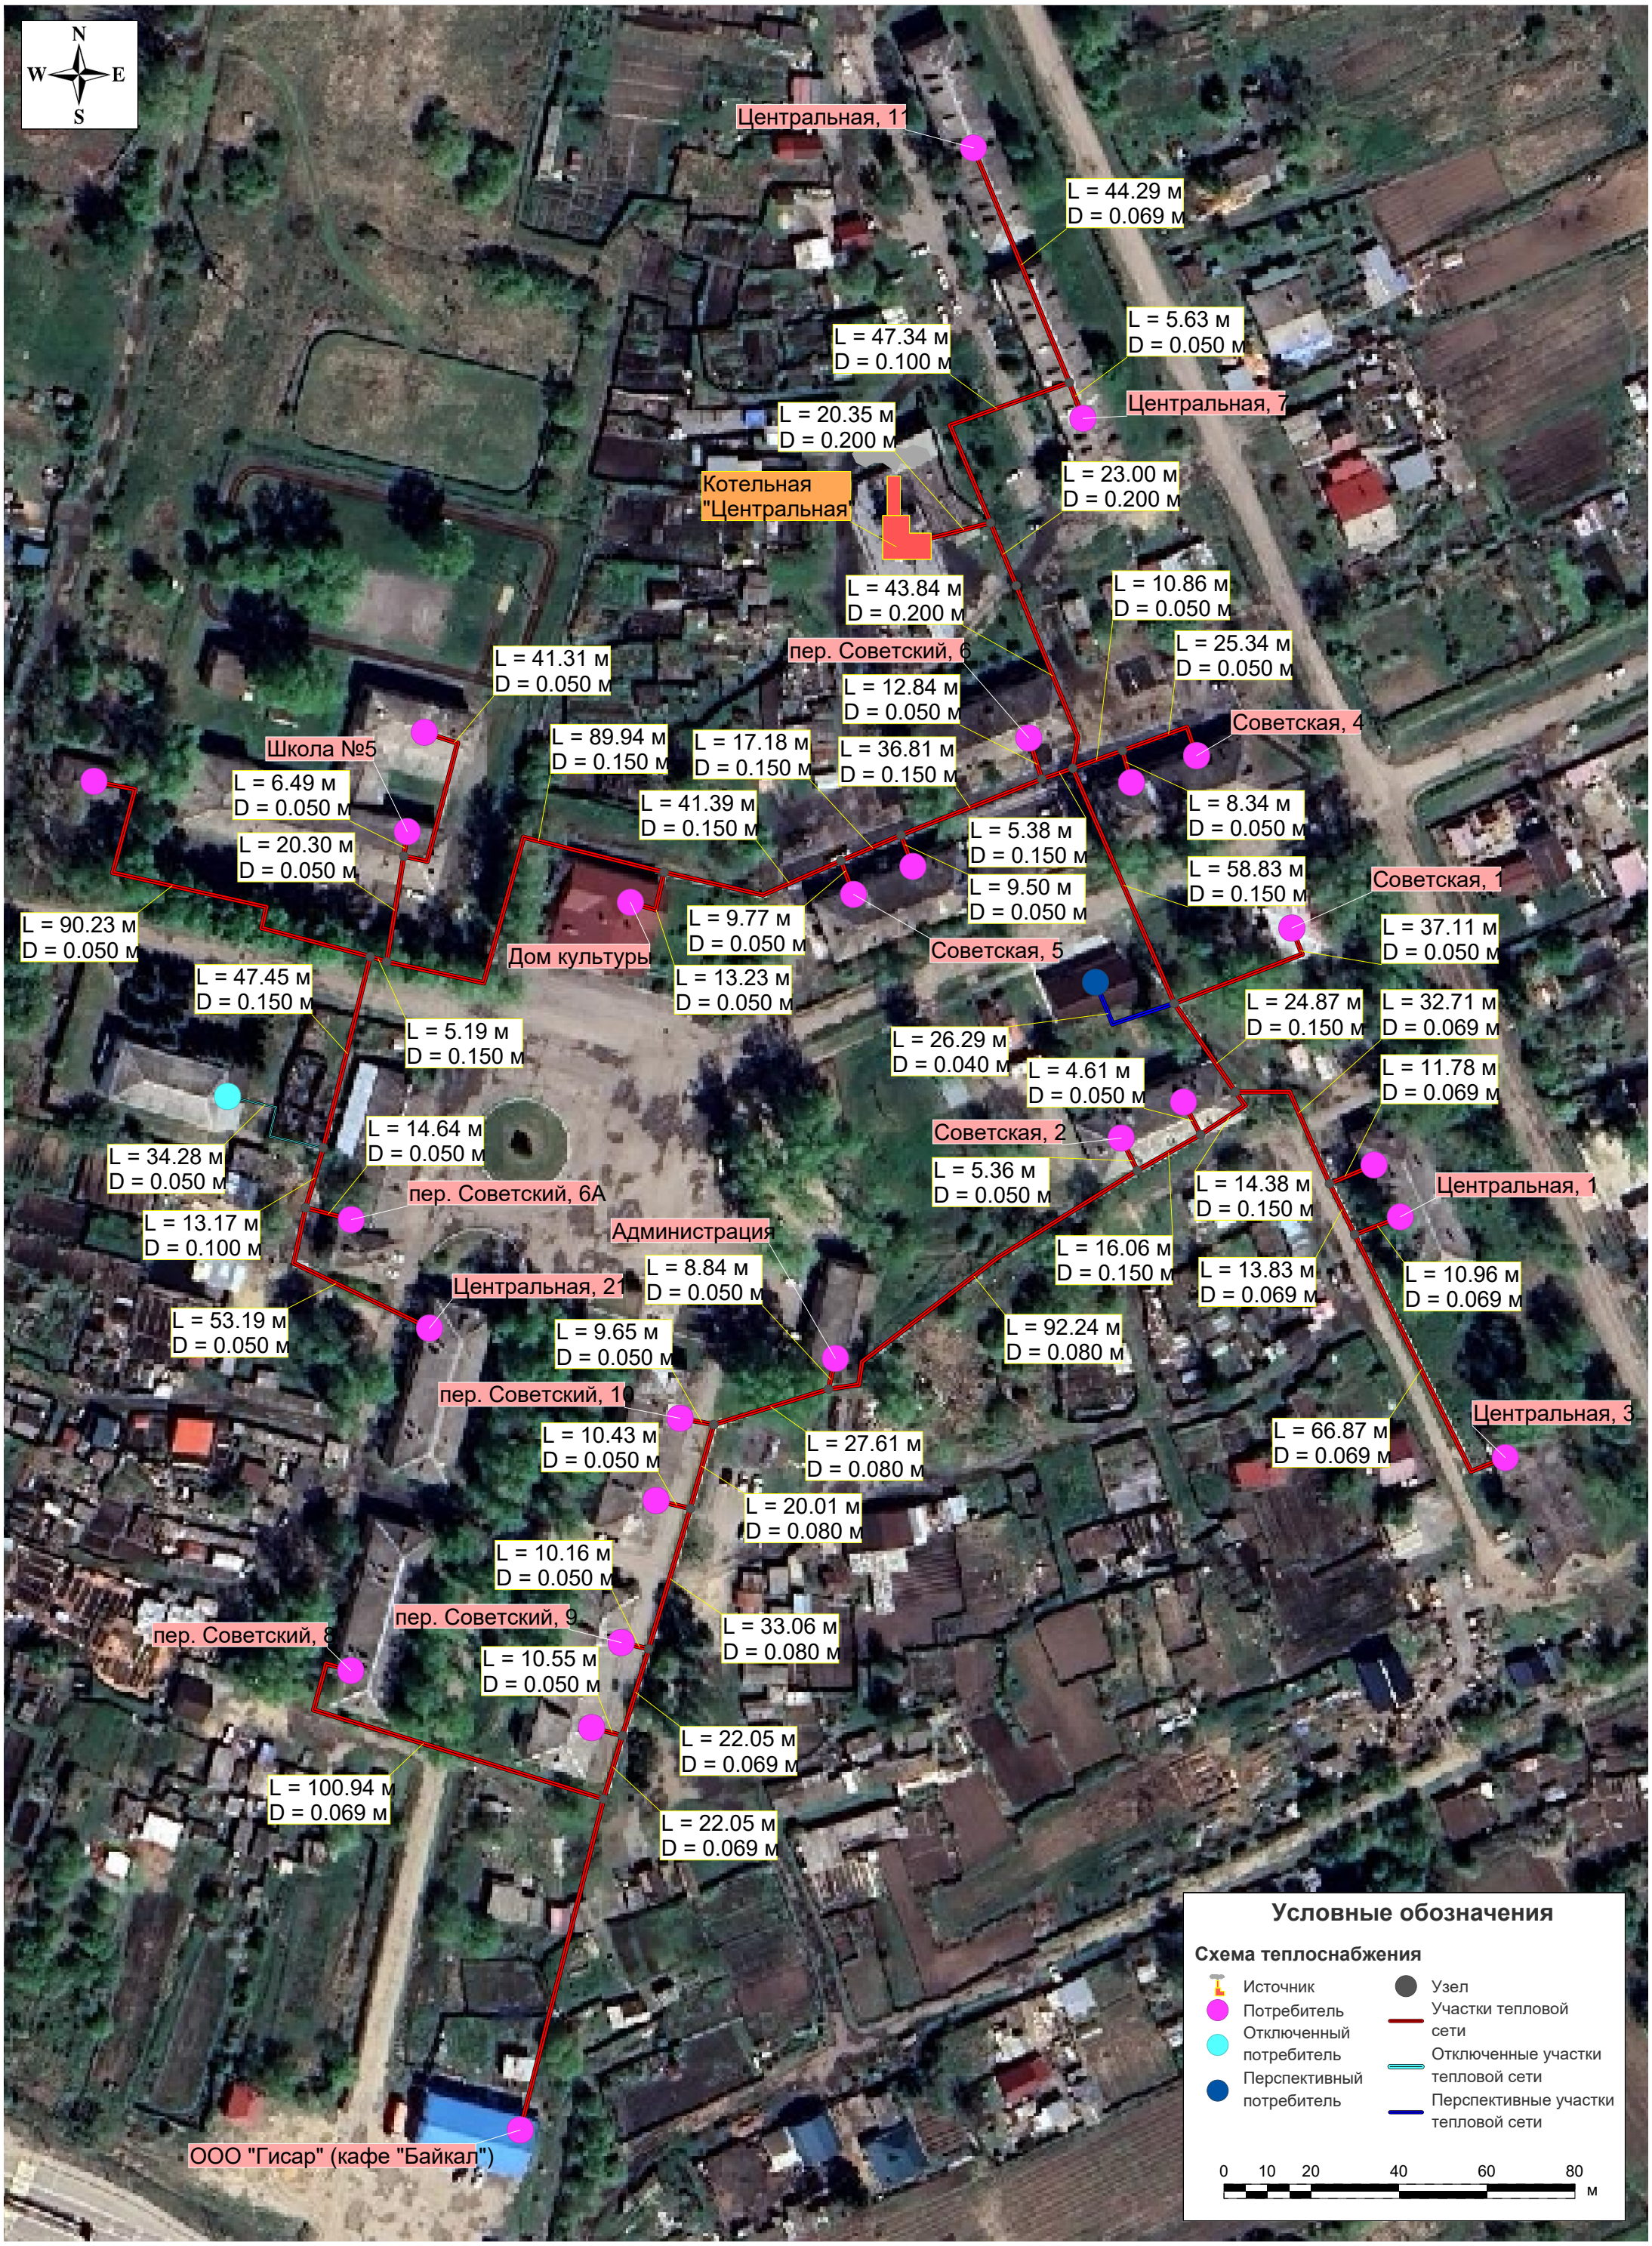
Схема существующих и перспективных тепловых сетей от котельной "Центральная" с. Камышовка Камышовского сельского поселения Смидовичского муниципального района Еврейской автономной области. М1:1300.