


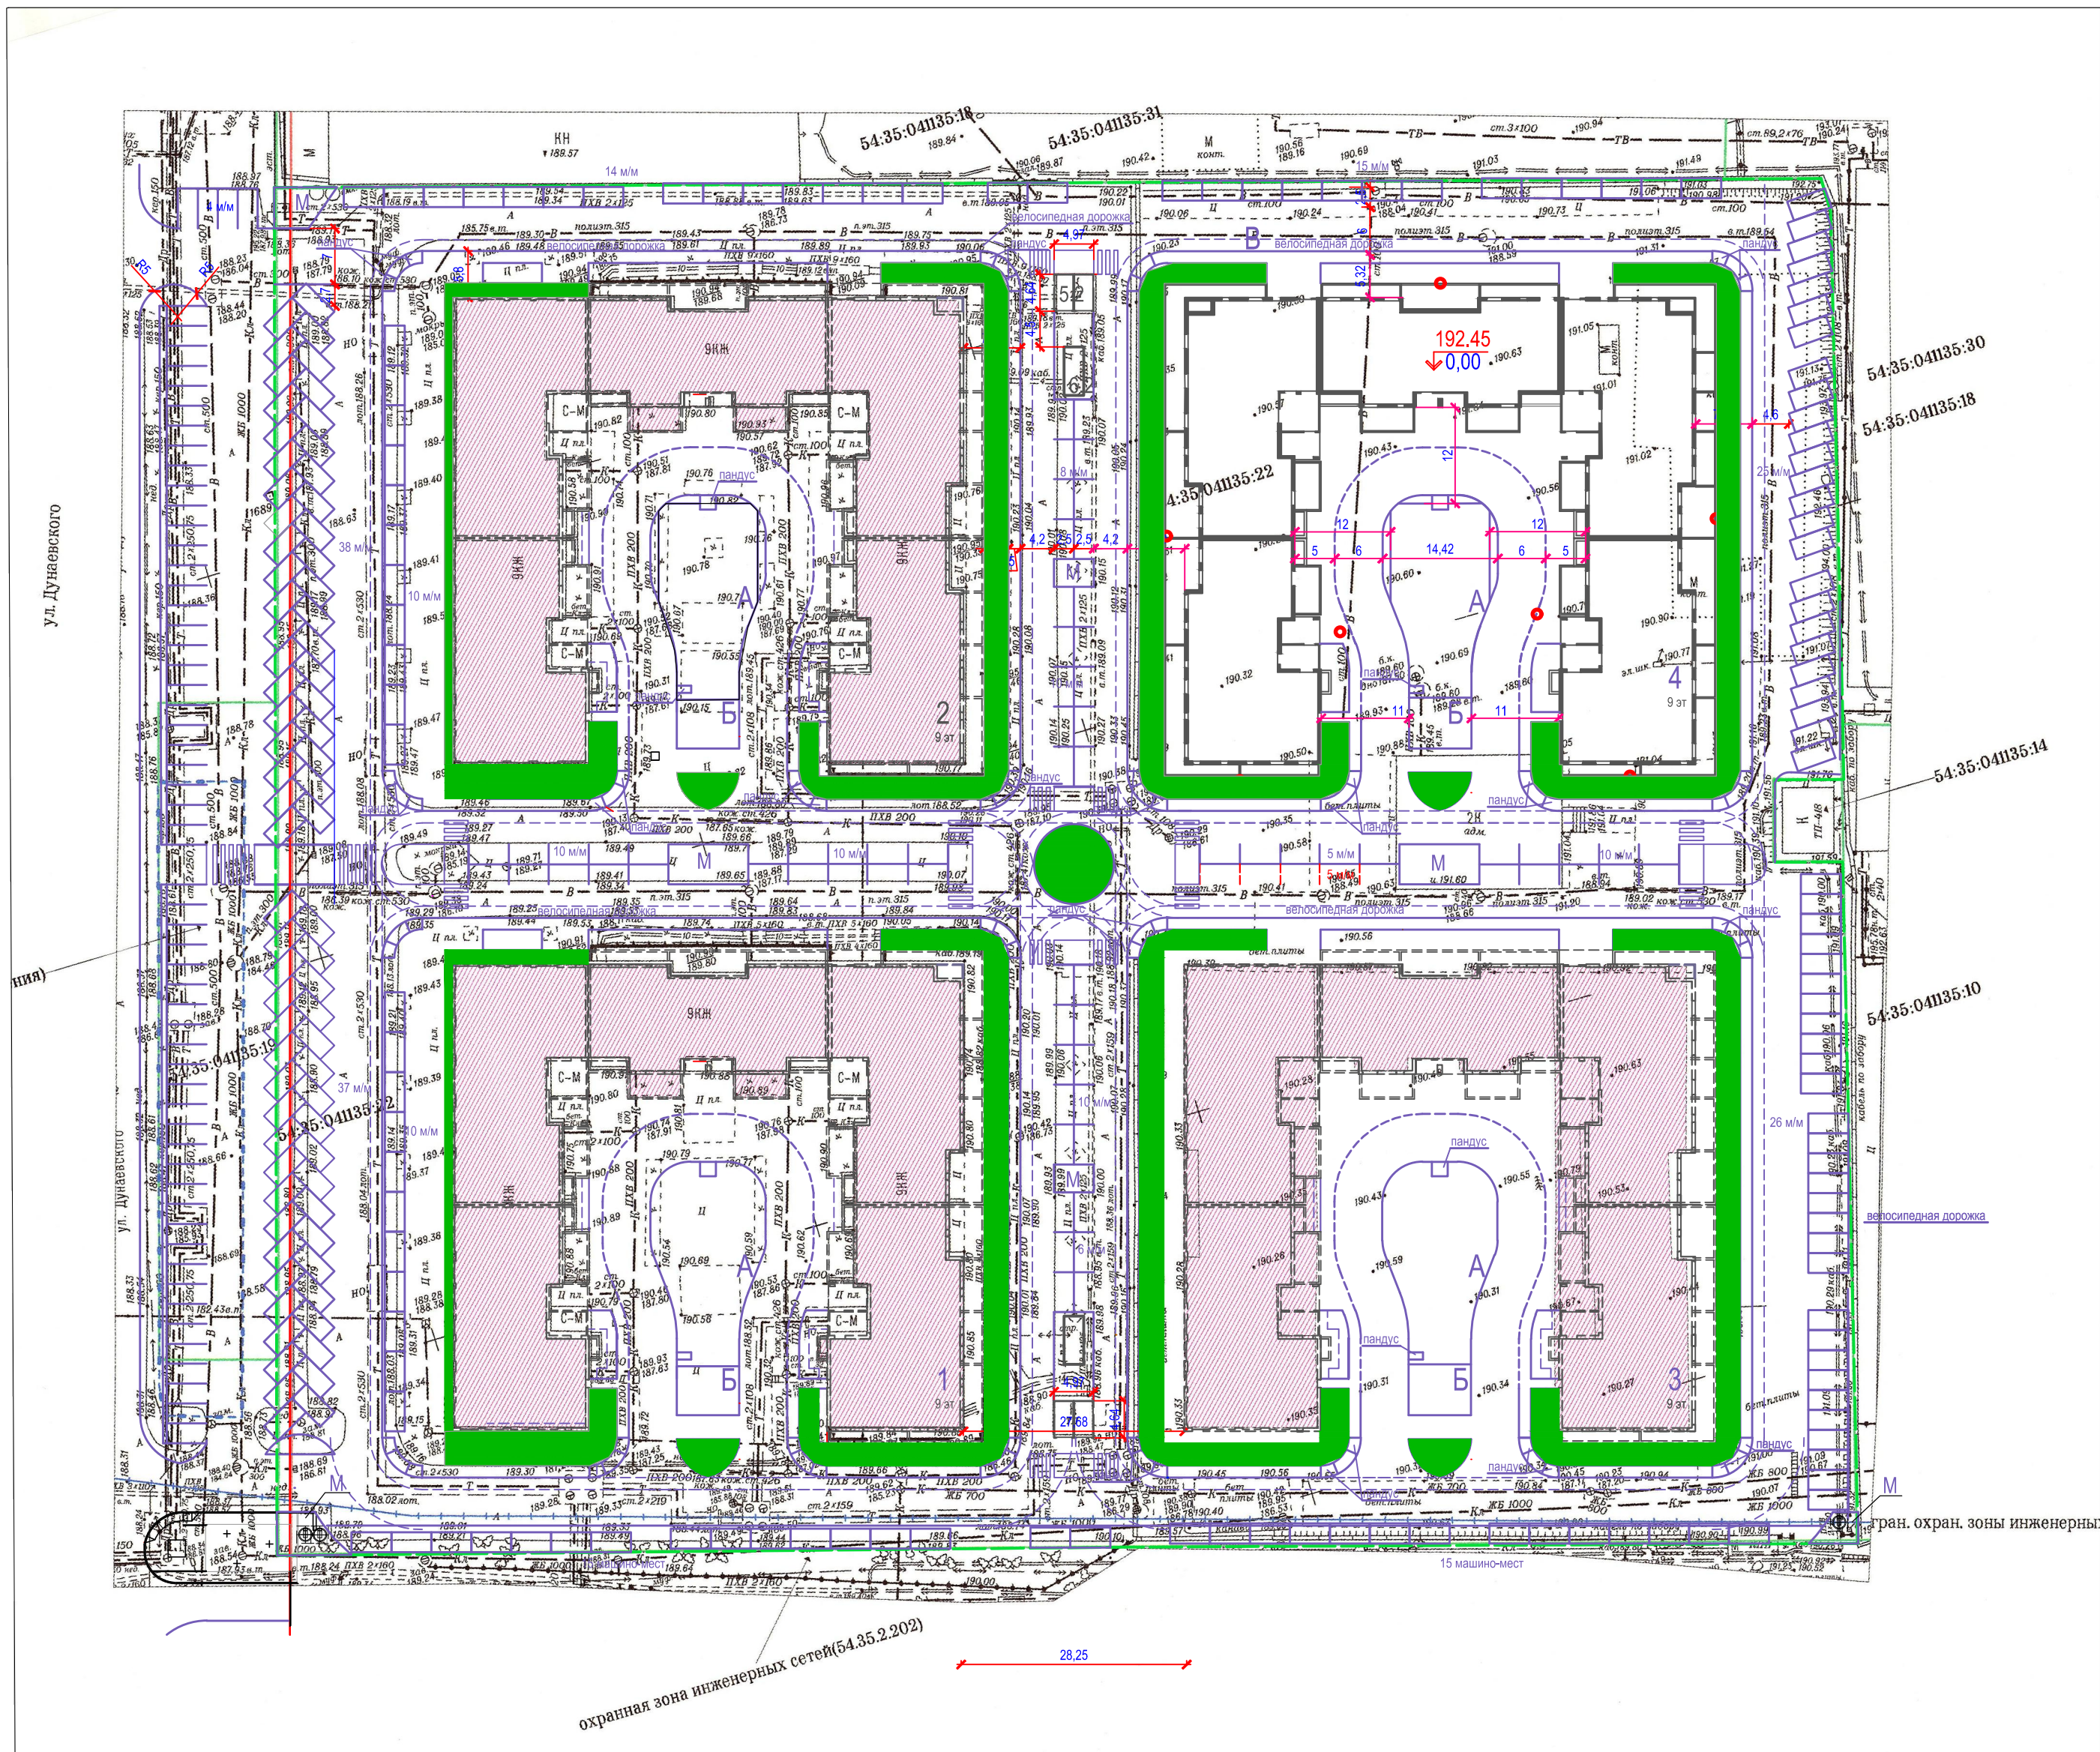

Проектная предусмотрена хоз. площадка для мусороконтейнеров и габаритного мусора с, установленной стандартных контейнеров в размере 2-х шт. закрытой типа объемом 11 м³ ("Евроконтейнер") с транспортировочным мусоровозом КО-440-1. Суммарная емкость контейнеров достаточна.

Мусор крупногабаритного мусора производится по мере накопления не реже 1 раза в неделю. На хоз. площадке для мусороконтейнеров предусмотрена расклевка информационного знака. На нем указываются контактные телефоны организации, транспортирующей мусор, и график вывоза крупногабаритных отходов. Вывоз крупногабаритного мусора осуществляется обычным самосвалом на базе "Камаз".

- - граница благоустройства
- - граница земельного участка
-  - гостевые парковки

№№	Наименование	Удельный размер площадки	Количество, м2 (шт.)		
			Расчетная	Проектная	
				в границах участка	за границей участка
			ГП 1-3	ГП 4	
1	Площадка для игр детей		1038	1675	1060
2	Площадка для отдыха взрослых		149		200
3	Площадка для занятий физкультурой		1502		1776
4	Хозяйственная площадка (в том числе для выгула собак)		225		202
5	Озеленение				1410
	Парковочные места		416	279	60+379

					43-15-4-ПЗУ			
					Многоквартирные жилые дома, в том числе с помещениями общественного назначения, трансформаторная подстанция по ул. Дунаевского в Калининском районе г. Новосибирска			
Изм.	Коп. уч.	Лист	№ док.	Подп.	Дата			
Разработан		Биркина			11.17	Дом № 4		
Проверил		Хилимончик			11.17			
						Стадия	Лист	Листов
						П	2	
Н.контрль		Аболымов			11.17	Схема планировочной организации земельного участка. М 1:500		
						 ООО "ГРАФИДПРОСКТ"		