


Вариант установки с гидрозатвором



Вариант установки механического "сухого" затвора

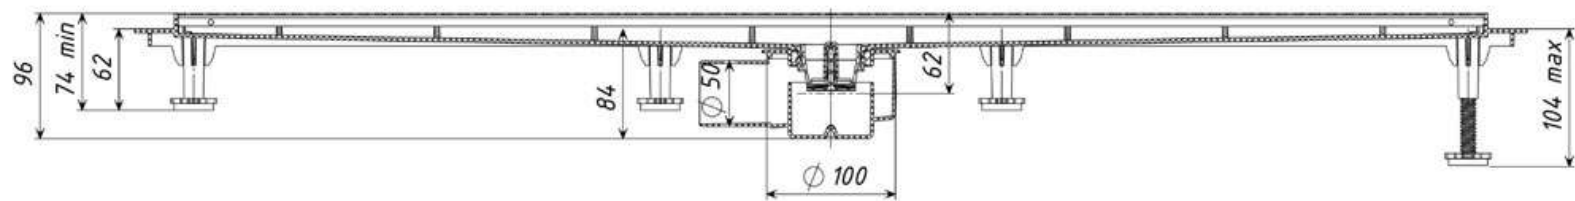