


СТАЛЬНАЯ МАЧТА **МСНР**

Артикул	Наименование	T	L1	L2	L3	L4	L5	L6	L7	L8	F*	HD
МСНР-Н6	Молниеприемная мачта на анкерном блоке составная Н6 м	23,3	1000 M10	1000 M16	1800 M22	2200 M57x3	-	-	-	-	240x240x10	MA0356
МСНР-Н8	Молниеприемная мачта на анкерном блоке составная Н8 м	29,3	1500 M10	1000 M16	1800 M22	3700 M57x3	-	-	-	-	240x240x10	MA0358
МСНР-Н9	Молниеприемная мачта на анкерном блоке составная Н9 м	45	1000 M10	1000 M16	1800 M22	2200 M57x3	3000 M76x3,5	-	-	-	240x240x10	MA0359
МСНР-Н10.5	Молниеприемная мачта на анкерном блоке составная Н10,5 м	60,4	1000 M10	1000 M16	1800 M22	2200 M57x3	4500 M89x3,5	-	-	-	240x240x12	MA0360
МСНР-Н12	Молниеприемная мачта на анкерном блоке составная Н12 м	100	1000 M10	1000 M16	1800 M22	2200 M57x3	6000 M108x3,5	-	-	-	240x240x16	MA0361
МСНР-Н13.5	Молниеприемная мачта на анкерном блоке составная Н13,5 м	114,4	1000 M10	1000 M16	1800 M22	2200 M57x3	3000 M76x3,5	4500 M133x4	-	-	300x300x16	MA0362
МСНР-Н14	Молниеприемная мачта на анкерном блоке составная Н14 м	115	1000 M10	1000 M16	2300 M22	2200 M57x3	3000 M76x3,5	4500 M133x4	-	-	300x300x16	MA0363
МСНР-Н15	Молниеприемная мачта на анкерном блоке составная Н15 м	131,1	1000 M10	1000 M16	2000 M22	2000 M57x3	3000 M76x3,5	6000 M133x4	-	-	300x300x16	MA0364
МСНР-Н16.5	Молниеприемная мачта на анкерном блоке составная Н16,5 м	192	1000 M10	1000 M16	2000 M22	2000 M57x3	4500 M108x3,5	6000 M159x4,5	-	-	350x350x20	MA0365
МСНР-Н18	Молниеприемная мачта на анкерном блоке составная Н18 м	327	1000 M10	1000 M16	2000 M22	2000 M57x3	6000 M133x4	6000 M219x6	-	-	440x440x20	MA0366
МСНР-Н19.5	Молниеприемная мачта на анкерном блоке составная Н19,5 м	342	1000 M10	1000 M16	2000 M22	2000 M57x3	3000 M89x3,5	4500 M133x4	6000 M219x6	-	440x440x24	MA0367
МСНР-Н21	Молниеприемная мачта на анкерном блоке составная Н21 м	400,5	1000 M10	1000 M16	2000 M22	2000 M57x3	3000 M108x3,5	6000 M159x4,5	6000 M219x6	-	440x440x30	MA0368
МСНР-Н22.5	Молниеприемная мачта на анкерном блоке составная Н22,5 м	596	1000 M10	1000 M16	2000 M22	2000 M57x3	4500 M108x3,5	6000 M219x6	6000 M219x8	-	550x550x24	MA0369
МСНР-Н24	Молниеприемная мачта на анкерном блоке составная Н24 м	644,3	1000 M10	1000 M16	2000 M22	2000 M57x3	6000 M133x4	6000 M219x6	6000 M219x8	-	550x550x30	MA0370
МСНР-Н25.5	Молниеприемная мачта на анкерном блоке составная Н25,5 м	639	1000 M10	1000 M16	2000 M22	2000 M57x3	2000 M76x3	4500 M133x4	6000 M219x6	6000 M219x8	550x550x30	MA0371
МСНР-Н27	Молниеприемная мачта на анкерном блоке составная Н27 м	616	1000 M10	1000 M16	2000 M22	2000 M57x3	3000 M76x3,5	6000 M159x4,5	6000 M219x6	6000 M219x8	550x550x30	MA0372
МСНР-Н28.5	Молниеприемная мачта на анкерном блоке составная Н28,5 м	917,1	1000 M10	1000 M16	2000 M22	2000 M57x3	4500 M108x3,5	6000 M219x6	6000 M325x4	6000 M325x7	580x580x36	MA0373
МСНР-Н30	Молниеприемная мачта на анкерном блоке составная Н30 м	953	1000 M10	1000 M16	2000 M22	2000 M57x3	6000 M133x4	6000 M219x6	6000 M325x4	6000 M325x7	580x580x36	MA0374

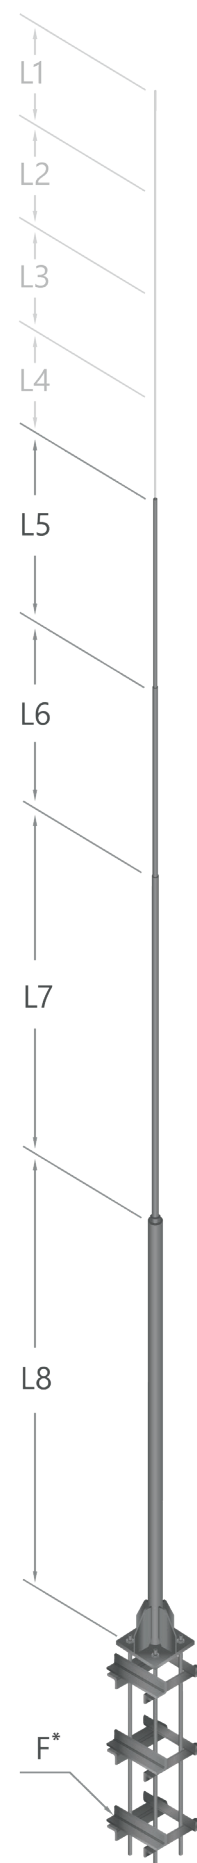

Секционная молниеприемная мачта на анкерном блоке каркасного типа.
Применяется для защиты объектов от прямых ударов молнии.

Пиковое значение ветровой нагрузки – 69,9 кгс/м²

Расчетная сейсмичность – до 6 баллов

TD – термодиффузионное цинкование
ZN – оцинкованная сталь

INOX – нержавеющая сталь
HD – горячее цинкование

CU – медь
Al – алюминий

L – длина, мм
B – ширина, мм

H – высота, мм
Ø – диаметр, мм

T – вес, кг
S – толщина, мм