Результаты тендера

Адрес: г. Москва, Донецкая 34к2 (ЖК Домашний) этаж 9
Площадь: 42 кв.м.
Заказчик: Воробьева Дарья Алексеевна
Поступило заявок: 12
Отобрано заявок: 5

Участники электронного аукциона:

Сервис	Участник	Бригада	Предложение	Черн. Мат-лы	Договор	Гарантия	График производства работ	Схема оплаты	Способ оплаты	Авансовая часть от стоимости работ	Кол-во объектов	Кол-во объектов с Flatplan	Срок
YouDo	Участник 1*	-	778 851 ₽	+	+	2 года	+	Поэтапная	Наличные	20%	30+	0	3 мес
	Участник 2	+	794 800 ₽	+	+	1 год	+	Поэтапная	Наличные	30%	30+	0	3 мес
	Участник 3	+	895 104 ₽	+	+	1 год	+	Поэтапная	Наличные	25%	20+	0	3 мес
Реестр	Участник 4*	+	1 208 225 ₽	+	+	2 года	+	Поэтапная	Нал./Б.нал	20%	50+	2	3 мес
	Участник 5*	-	723 578 ₽	+	+	2 года	+	Поэтапная	Нал./Б.нал	30%	50+	1	3 мес

Чертеж 8

Монтажный план

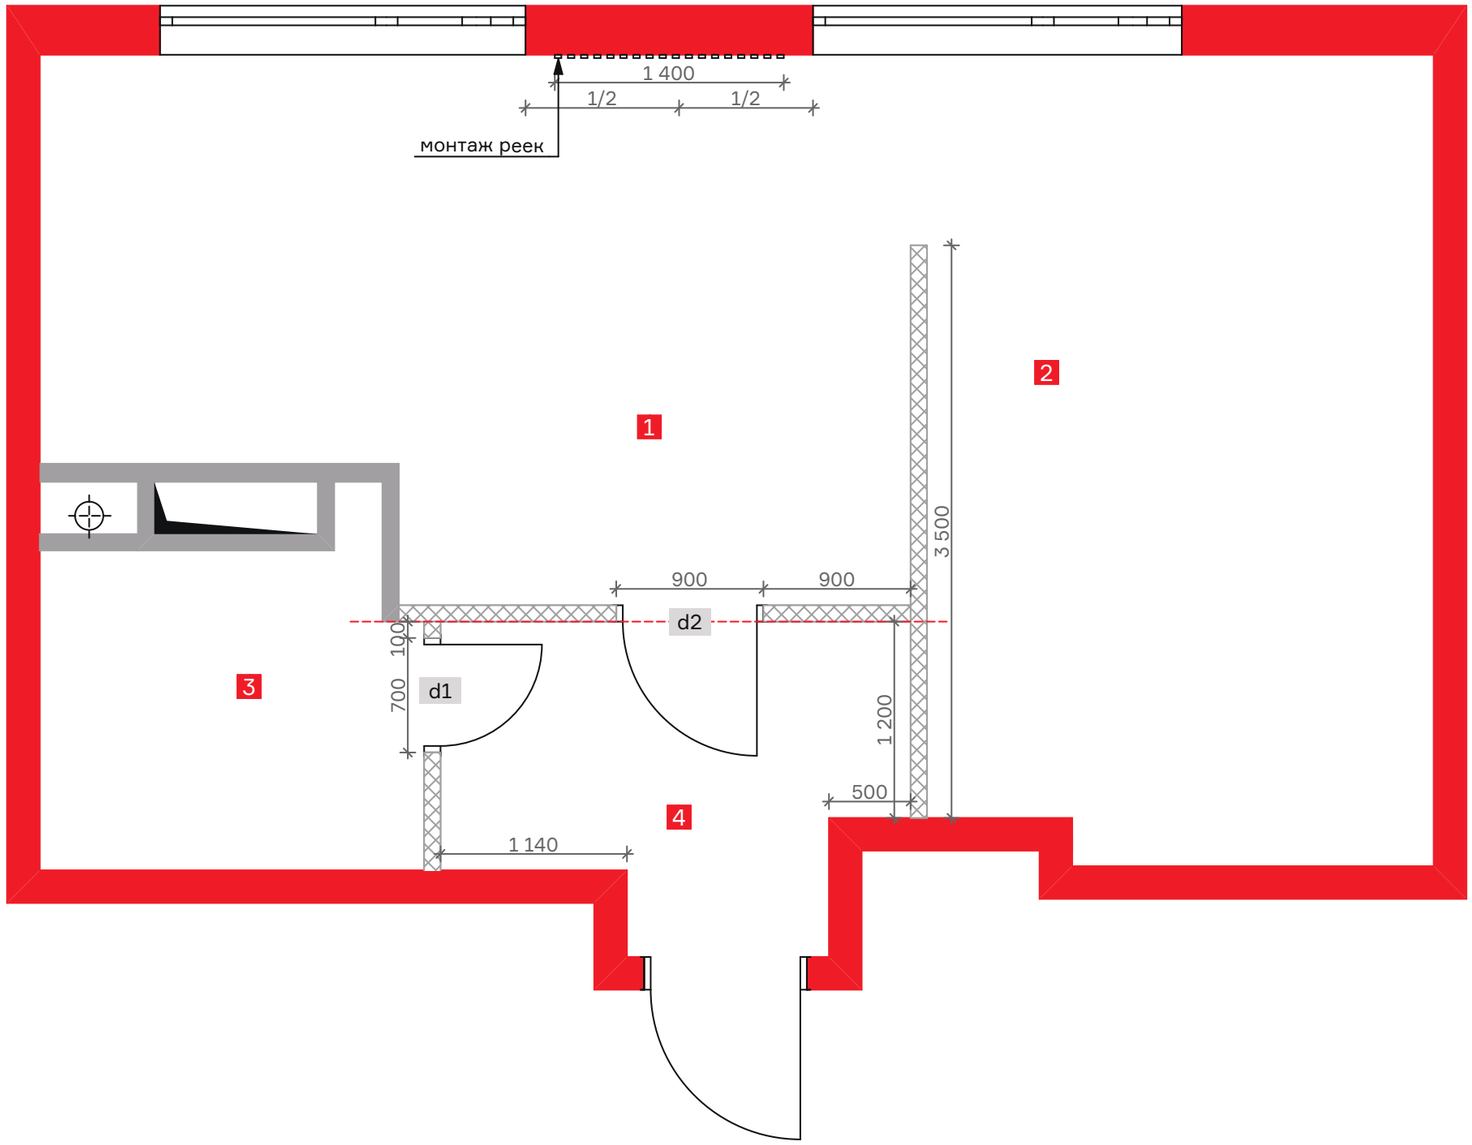

Экспликация помещений

Номер помещения	Наименование	Площадь (м²)
1	Кухня	16,11
2	Спальня	15,11
3	Ванная	4,61
4	Прихожая	4,88
	Итоговая площадь	40,71

Ведомость возводимых перегородок

Обозначение	Наименование	H, м	L, м	Количество
	пеноблок, 100 мм	2,79 м	8,15 м	19,37 м²

Ведомость дверных проемов

№	Проем в чистовой отделке	Полотно двери	Открывание
d1	700x2100мм	600x2000мм	правое
d2	900x2100мм	800x2000мм	левое

Примечание:
Размеры проемов уточнить по технической карте поставщика дверей

Проект
Инспектор Гаджет

№3105_855

flatplan.design

FLAT PLAN

Напольные покрытия

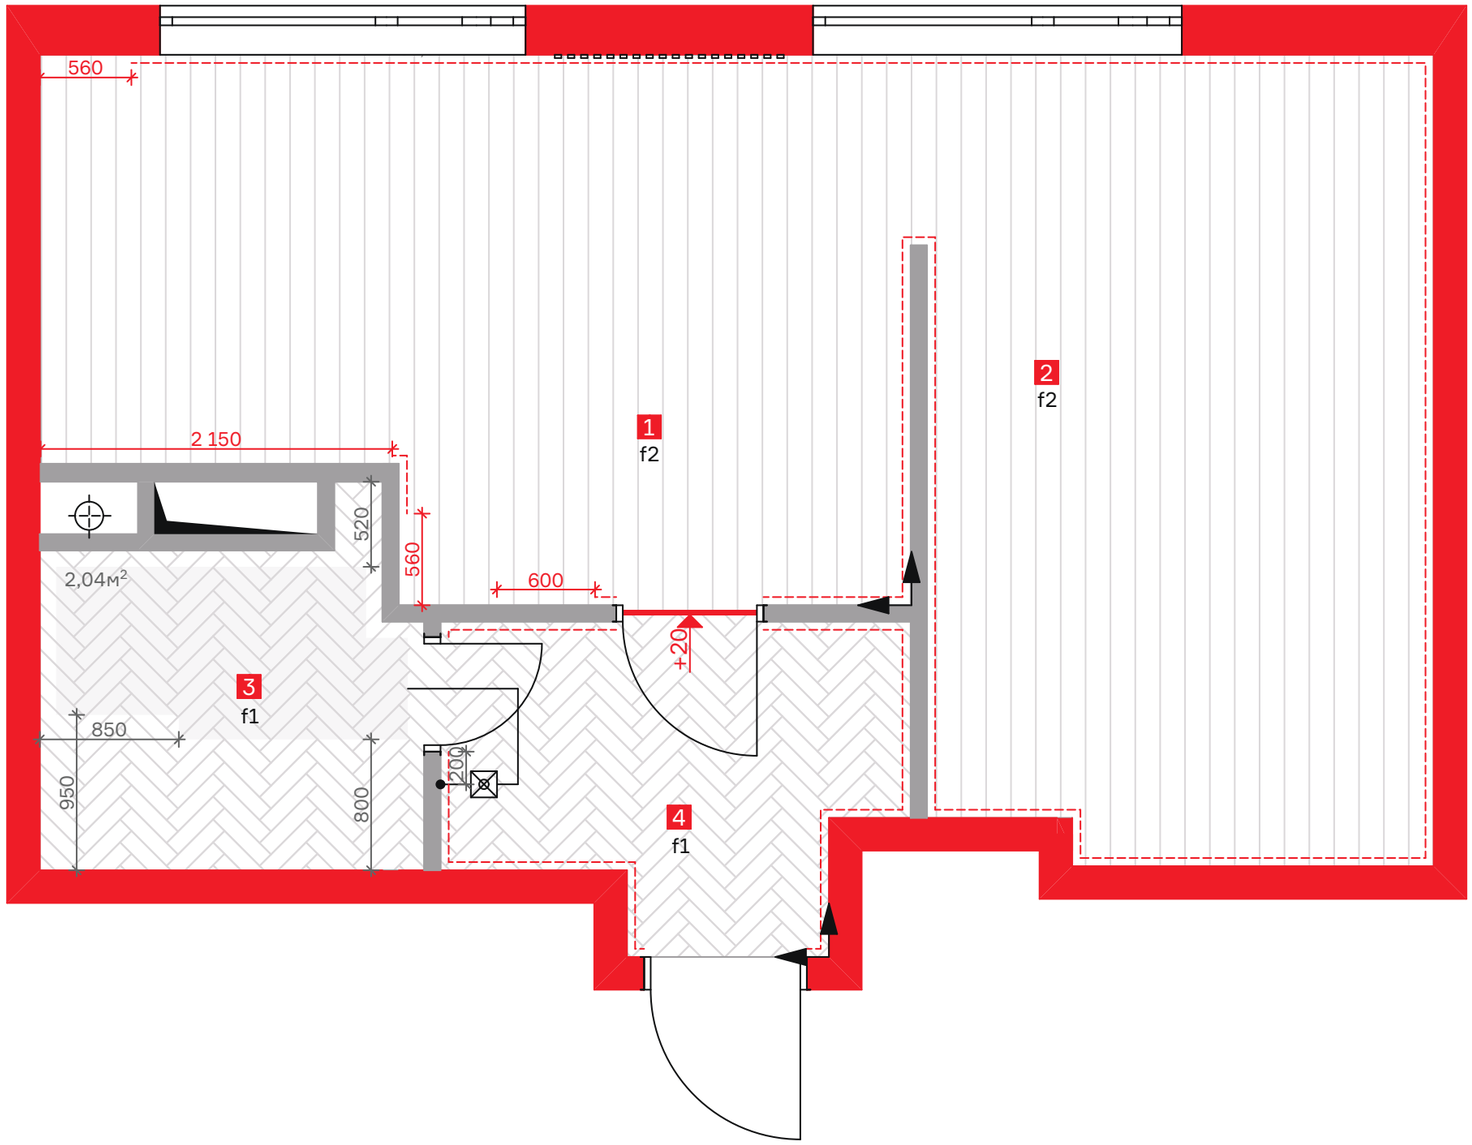

Экспликация помещений

Номер помещения	Наименование	Площадь (м²)
1	Кухня	16,11
2	Спальня	15,11
3	Ванная	4,61
4	Прихожая	4,88
	Итоговая площадь	40,71

Условные обозначения

№	Обозначение	Наименование	Количество
f1		Напольная плитка Керама Марацци 99x402 мм	9,49 м²
f2		Инженерная доска Finex	31,22 м²
f3		Напольный плинтус	30,83 мп
		Компенсационный порог	2 шт
		Начало раскладки напольного покрытия	
		Терморегулятор	1 шт
		Теплый пол	2,04 м²

Примечание:
Отступ для теплого пола от стен = 100 мм, если не указано иного.
Высота терморегулятора = 1300 мм от чистого пола.

Плиточные работы, сантехника

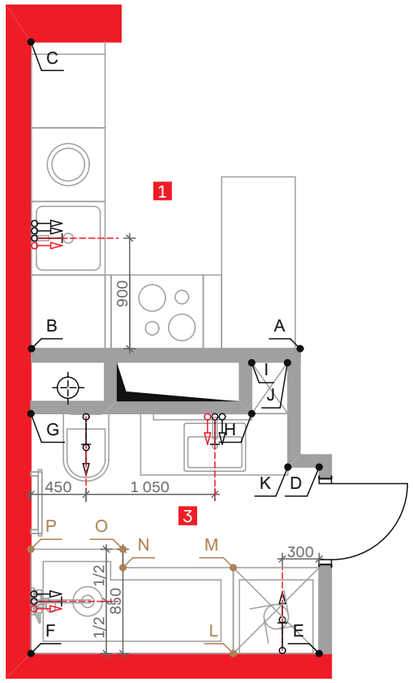

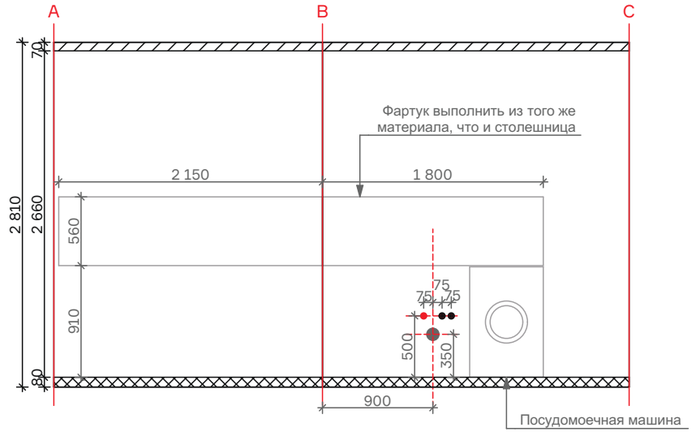

Стык плитки на внешних и внутренних углах

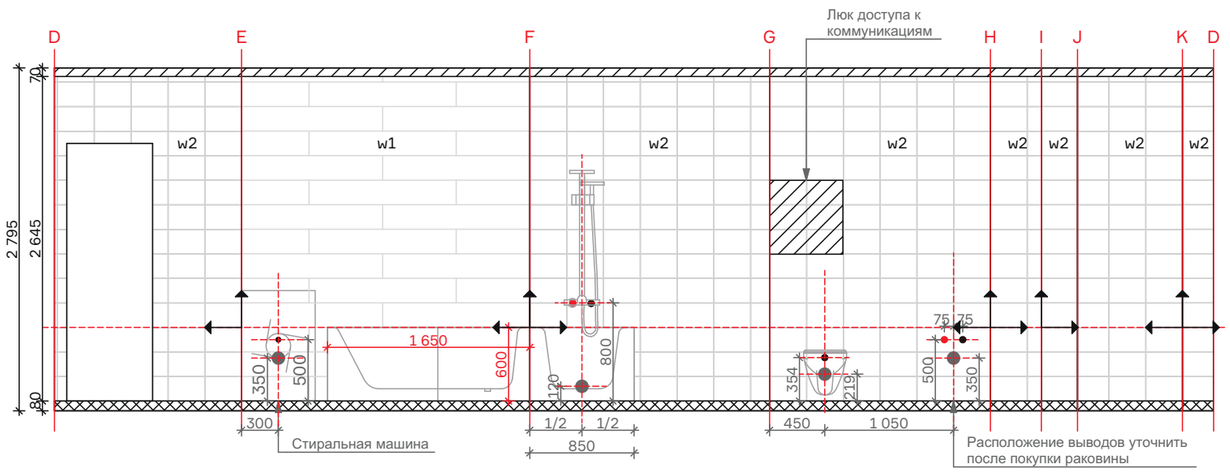

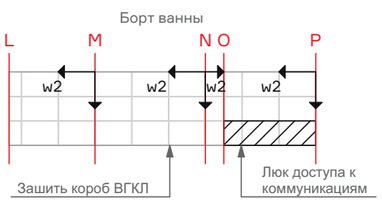

Условные обозначения

№	Обозначение	Наименование	Количество
w1		Настенная плитка Atlas Concorde 200x1200 мм	5,23 м²
w2		Настенная плитка Керама Марацци 200x300 мм	18,30 м²
		Выводы горячей воды	
		Выводы холодной воды	
		Выводы канализации	
		Ось центра сантехнического прибора	
		Начало раскладки настенной плитки	

Электрика (1)

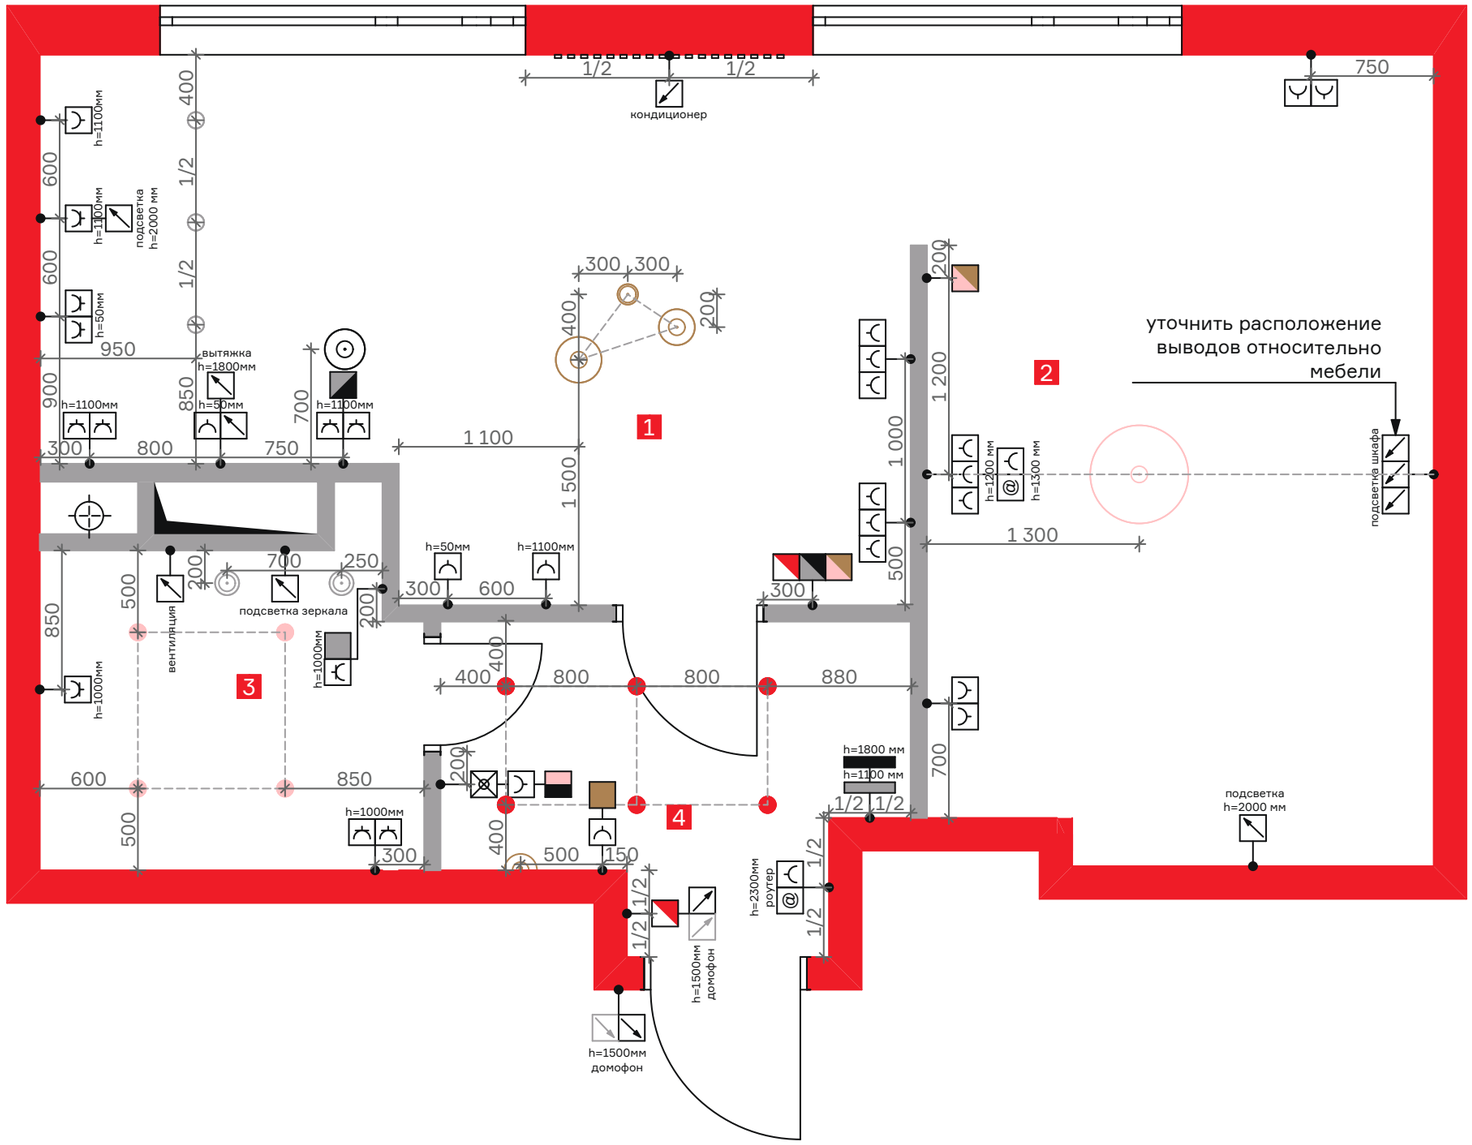

Экспликация помещений

Номер помещения	Наименование	Площадь (м²)
1	Кухня	16,11
2	Спальня	15,11
3	Ванная	4,61
4	Прихожая	4,88
	Итоговая площадь	40,71

Условные обозначения

	Одноклавишный выключатель		Розетка
	Двухклавишный выключатель		Влагозащищенная розетка
	Одноклавишный проходной выключатель		Информационная розетка
	Двухклавишный проходной выключатель		Терморегулятор
	Светильник подвесной		Электрический вывод
	Светильник встроенный		Слаботочный вывод
	Светильник потолочный		Электрический щит
	Бра		Слаботочный щит

Чертеж смотреть совместно с чертежом Электрика-2.
Все розетки расположить на высоте 300мм от чистого пола, если не указана иная высота. Все выключатели расположить на высоте 900мм от чистого пола, если не указана иная высота.

Электрика (2)

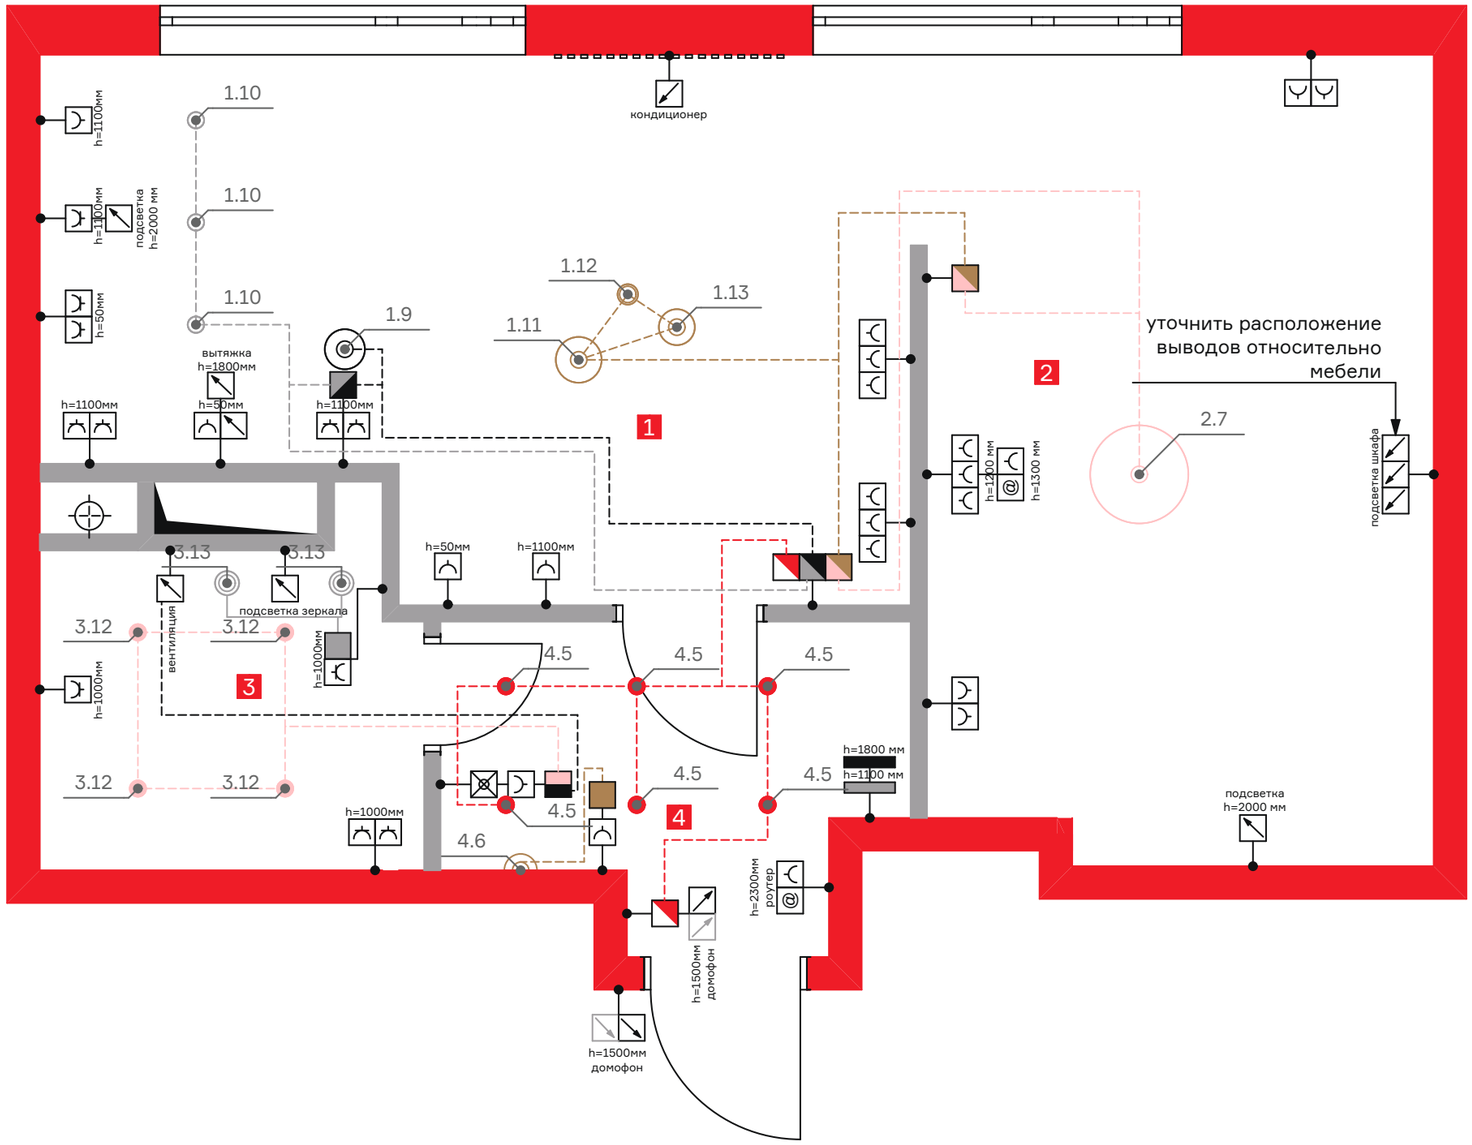

Экспликация помещений

Номер помещения	Наименование	Площадь (м²)
1	Кухня	16,11
2	Спальня	15,11
3	Ванная	4,61
4	Прихожая	4,88
	Итоговая площадь	40,71

Условные обозначения

	Одноклавишный выключатель		Розетка
	Двухклавишный выключатель		Влагозащищенная розетка
	Одноклавишный проходной выключатель		Информационная розетка
	Двухклавишный проходной выключатель		Терморегулятор
	Светильник подвесной		Электрический вывод
	Светильник встроенный		Слаботочный вывод
	Светильник потолочный		Электрический щит
	Бра		Слаботочный щит

Потолок

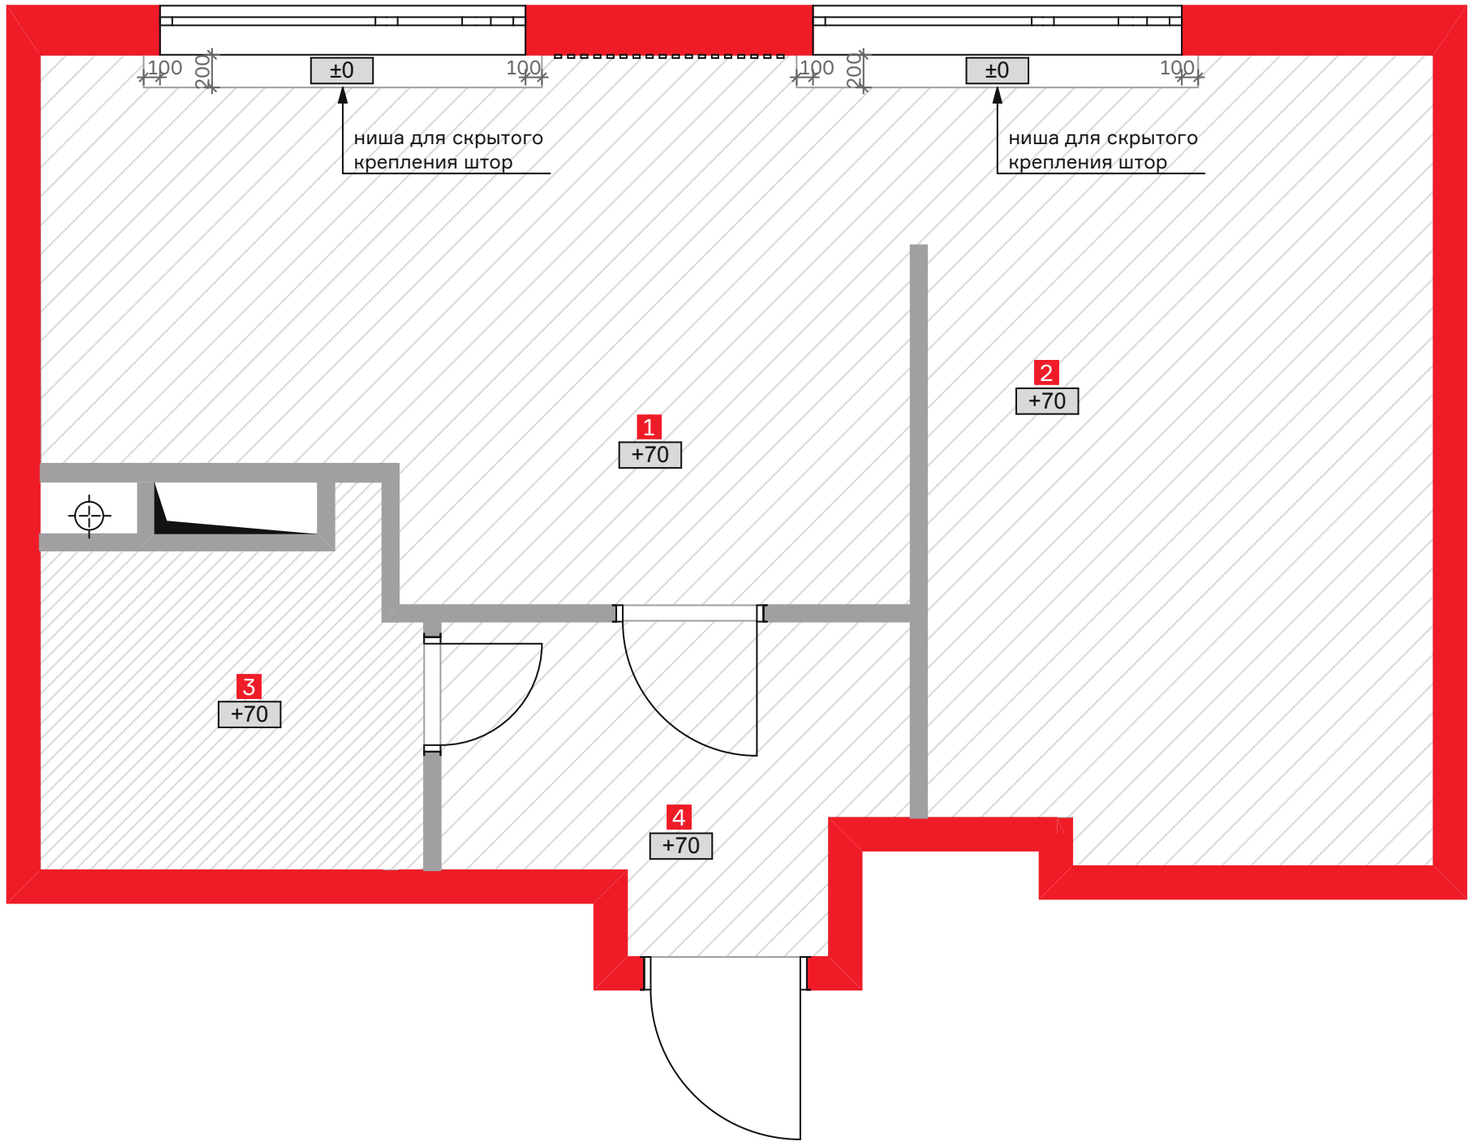

Экспликация помещений

Номер помещения	Наименование	Площадь (м²)
1	Кухня	16,11
2	Спальня	15,11
3	Ванная	4,61
4	Прихожая	4,88
	Итоговая площадь	40,71

Условные обозначения

№	Обозначение	Наименование	Количество
		ГКЛ потолок	36,10 м²
		ВГКЛ потолок	4,61 м²
	+70	Уровень опуска потолка	

Отделка

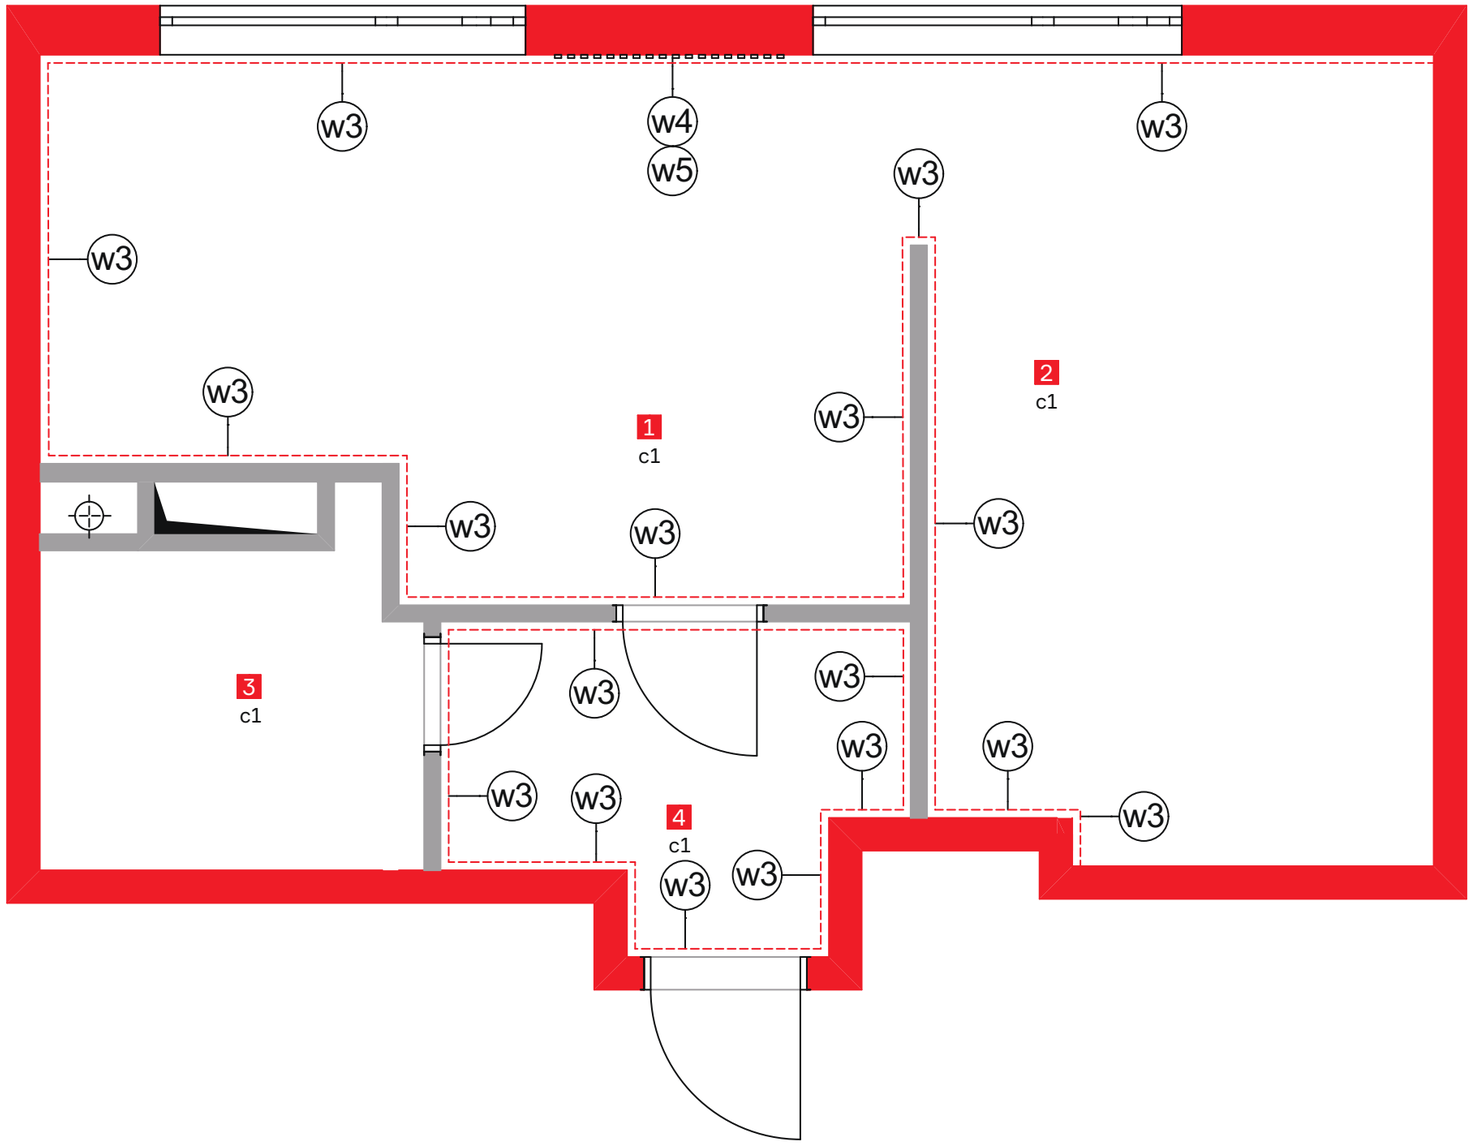

Экспликация помещений

Номер помещения	Наименование	Площадь (м²)
1	Кухня	16,11
2	Спальня	15,11
3	Ванная	4,61
4	Прихожая	4,88
	Итоговая площадь	40,71

Условные обозначения

№	Обозначение	Наименование	Количество
Отделка стен			
w3		Краска белая	75,47 м²
w4 w5		Рейки Морилка	18 шт 1 шт
Отделка потолков			
c1		Покраска потолка влагостойким покрытием	40,71 м²