Чертеж градостроительного плана земельного участка

Каталог координат характерных точек границ земельного участка

N_ПП	X_м	Y_м
1	39556.84	33528.05
2	39564.33	33525.51
3	39565.02	33525.32
4	39569.11	33536.53
5	39575.00	33553.41
6	39565.35	33556.54
7	39556.24	33559.64
8	39546.70	33563.05
9	39545.96	33563.33
10	39536.17	33535.21
11	39538.00	33534.83
12	39545.69	33532.19
13	39546.63	33531.62

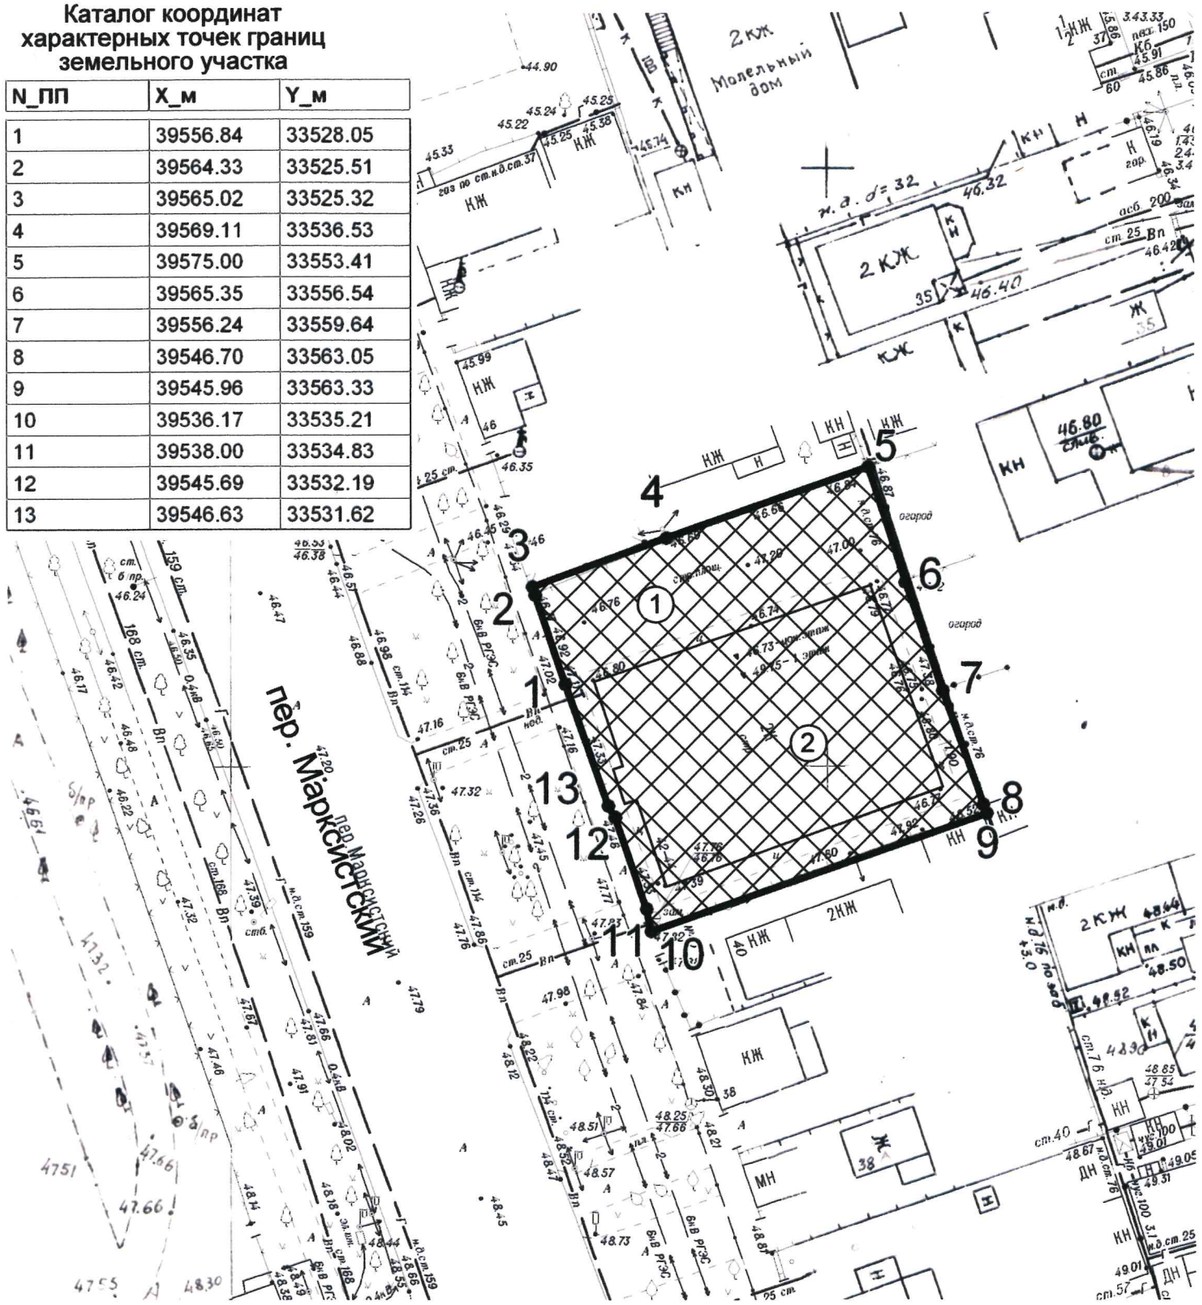

Условные обозначения

X 37361,57
Y 31832,49
2 — Граница земельного участка с координатами характерных точек

1 — Места допустимого размещения объекта капитального строительства

0,0 — Минимальные отступы от границ земельного участка

2 — Объект капитального строительства

Ситуационный план

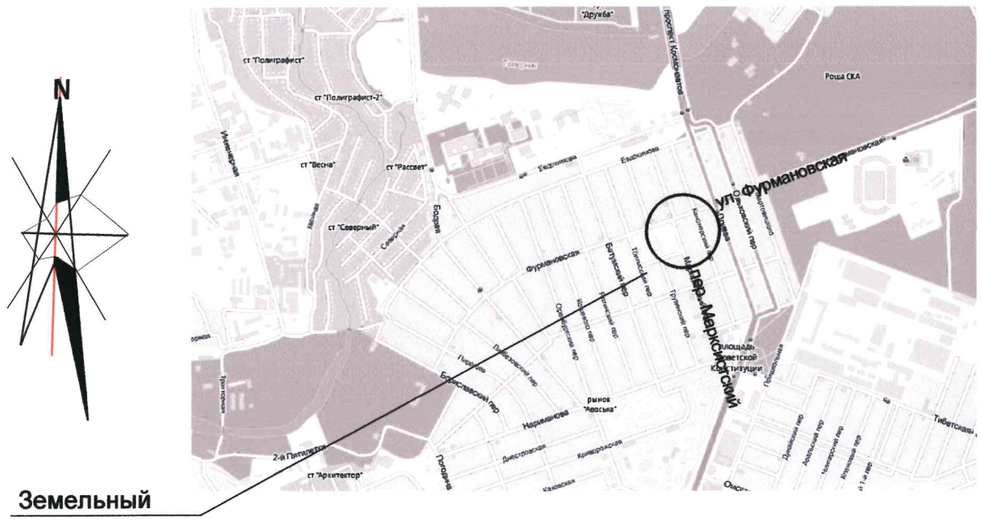

Экспликация мест допустимого размещения объектов капитального строительства, существующих объектов капитального строительства и объектов незавершенного строительства

Номер на плане	Наименование	Размеры участка max, м	Размеры участка min, м	Площадь, кв.м.	Примечание
	Площадь земельного участка			908,00	
1	Место допустимого размещения и реконструкции объектов капитального строительства	30,70	29,60	908,00	
2	Объект капитального строительства				Строящ.

1. Чертеж градостроительного плана земельного участка разработан на топографической основе, имеющейся в информационной системе обеспечения градостроительной деятельности Департамента.
2. Чертеж градостроительного плана земельного участка разработан Департаментом архитектуры и градостроительства г. Ростова-на-Дону в феврале 2017 года.

Утверждаю:
и.о.главного архитектора города -
директора Департамента О.Н. Хныкова

Настоящий чертеж является обязательным приложением к градостроительному плану земельного участка ОТ 27.02.2017 N RU61310000-[illegible]

Изм.	Кол.уч.	Лист	№док	Подпись	Дата	
						Департамент архитектуры и градостроительства г.Ростова-на-Дону
						Зона жилой застройки второго типа Ж-2/1/05 подзона Б
Нач. отдела		Соловьев С.В.			02.17	Земельный участок по адресу: г.Ростов-на-Дону,Ворошиловский р-н, пер. Марксистский, 42
Разработал		Кондратьева В.С.			02.17	Чертеж градостроительного плана земельного участка М1:500
Проверил		Карюкова М.Ю.			02.17	

Стадия	Лист	Листов

Отдел рассмотрения документации по планировке территории

Формат А3