Чертеж градостроительного плана земельного участка

Каталог координат характерных точек границ земельного участка

N_ПП	X_м	Y_м
1	423135,41	2204198,13
2	423118,68	2204202,14
3	423118,55	2204202,17
4	423123,86	2204222,85
5	423110,03	2204226,83
6	423103,46	2204206,51
7	423088,06	2204210,38
8	423087,95	2204210,14
9	423072,52	2204214,44
10	423076,60	2204228,50
11	423076,46	2204228,58
12	423078,42	2204235,39
13	423078,74	2204235,34
14	423079,01	2204236,27
15	423081,81	2204245,97
16	423112,75	2204236,95
17	423115,0	2204244,38
18	423120,14	2204242,97
19	423145,29	2204235,97
20	423144,25	2204231,61
21	423141,27	2204219,07
22	423138,18	2204208,04
23	423137,94	2204208,09

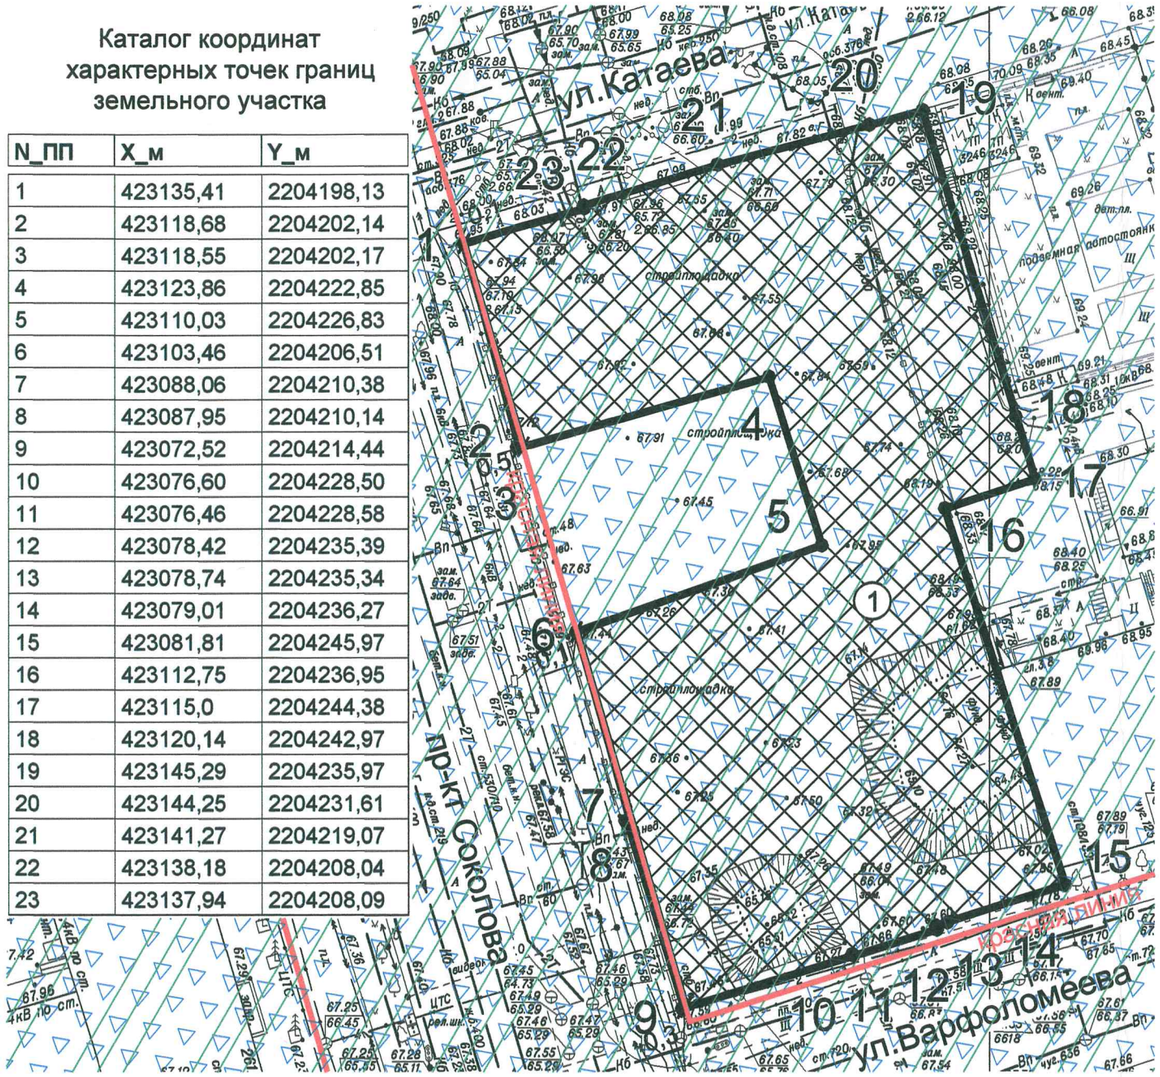

Условные обозначения

1 — 2 — Границы земельного участка с номерами характерных точек

0,1 — Минимальные отступы от границ земельного участка

1 — Границы, в пределах которых разрешается строительство объектов капитального строительства

Третий пояс зоны санитарной охраны источников питьевого водоснабжения

Приаэродромные территории аэродромов «Ростов-на-Дону (Центральный)», «Ростов-Северный», «Роствертол» г.Батайск»

N

Ситуационный план

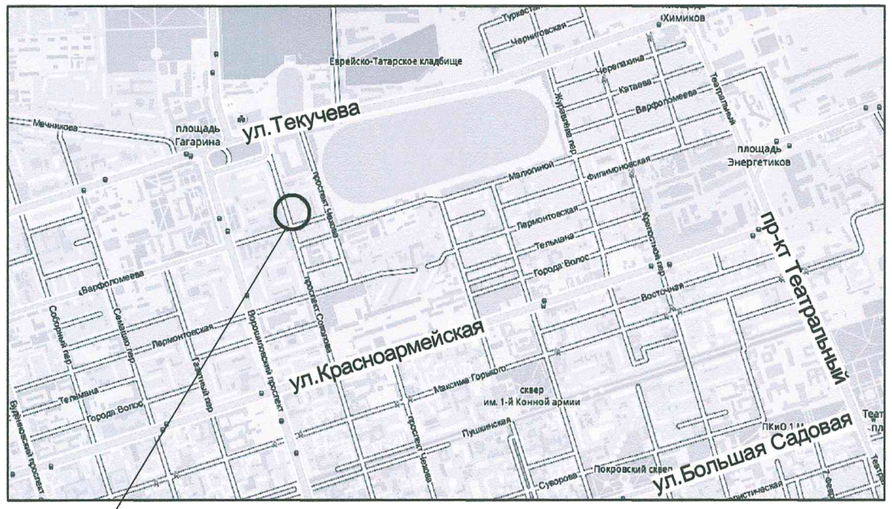

Земельный участок

1. Чертеж градостроительного плана земельного участка разработан на топографической основе, имеющейся в информационной системе обеспечения градостроительной деятельности Департамента.
2. Чертеж градостроительного плана земельного участка разработан Департаментом архитектуры и градостроительства г. Ростова-на-Дону в ноябре 2018 года.

Утверждаю:
Главный архитектор города -
директор Департамента Р .Б. Илюгин
Настоящий чертеж является обязательным приложением к градостроительному плану земельного участка *от 12.11.2018 № RU61310000-2193*

Изм.	Кол.уч.	Лист	№док	Подпись	Дата				
						Департамент архитектуры и градостроительства г.Ростова-на-Дону			
						Зона многофункциональной общественно -жилой застройки ОЖ/3/02 подзона В			
Нач. отдела		Диянова О.А.			11.18	Земельный участок по адресу: г.Ростов-на-Дону, Кировский р-н, пр-кт Соколова, 86	Стадия	Лист	Листов
Разработал		Лозгунова Н.К.			11.18	Чертеж градостроительного плана земельного участка М1:500	Отдел подготовки градостроительных планов земельных участков		
Проверил		Желновацкая Е.В.			11.18				

Формат А3