


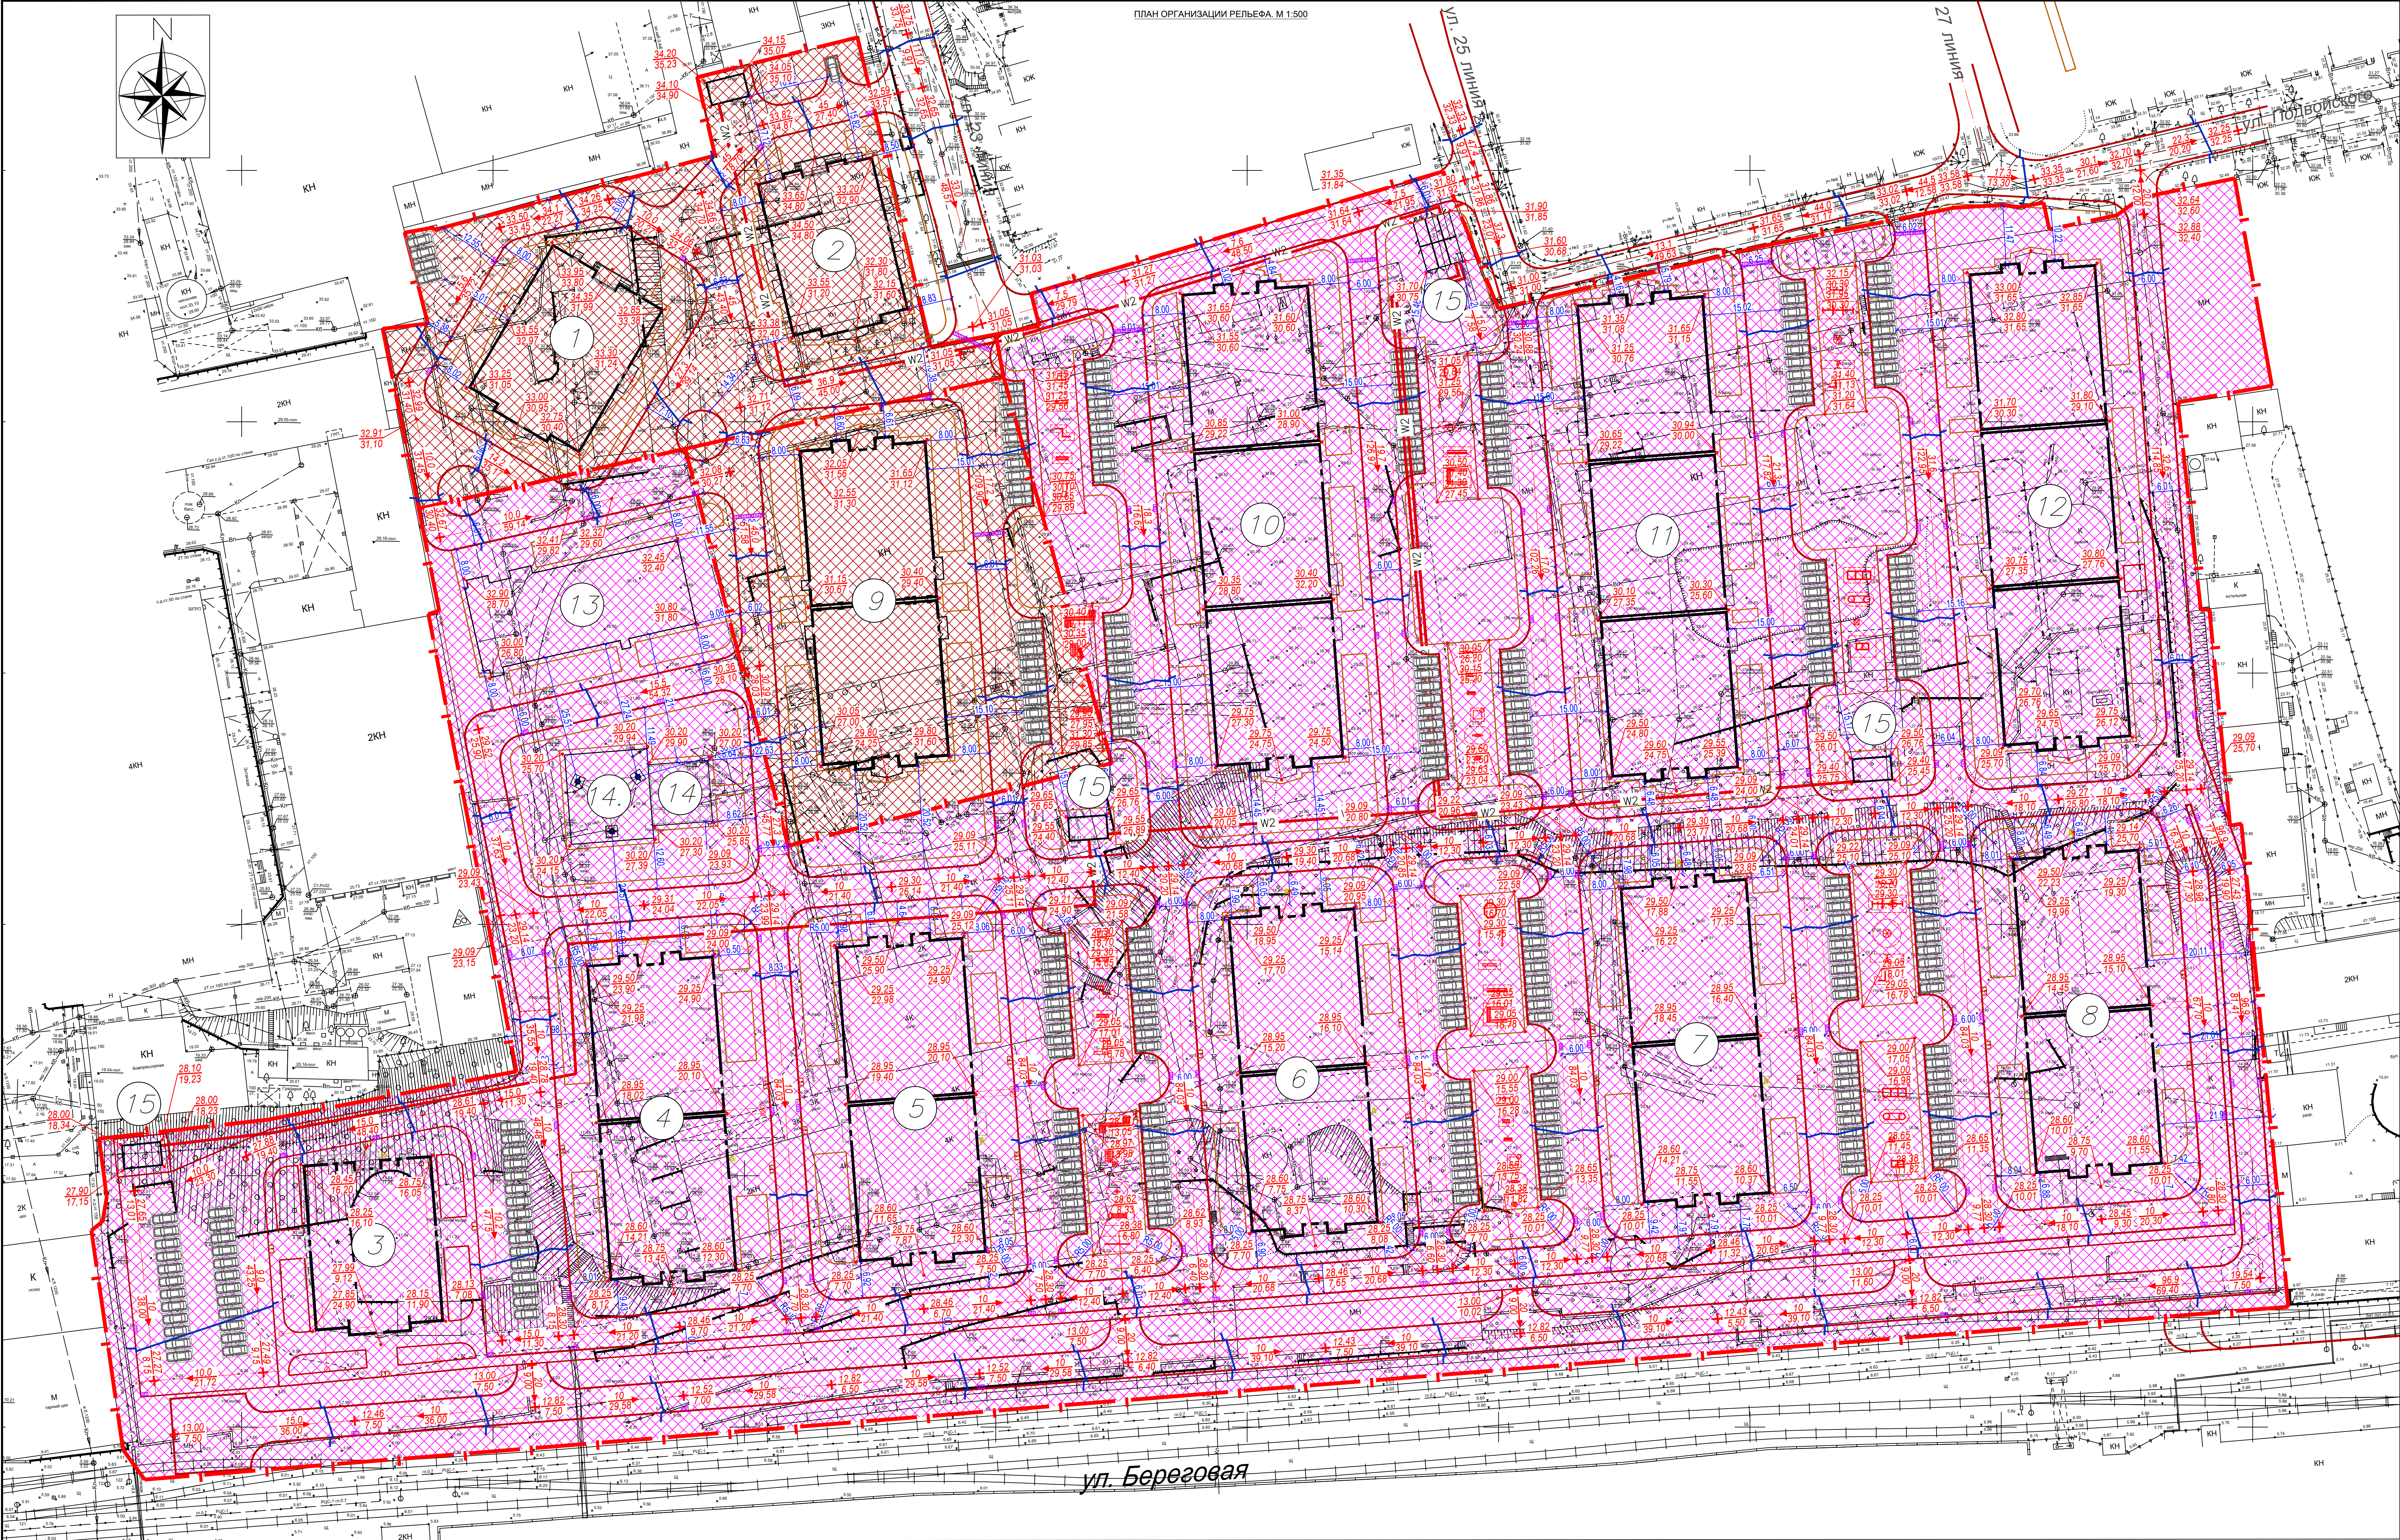


ВЕДОМОСТЬ ЖИЛЫХ И ОБЩЕСТВЕННЫХ ЗДАНИЙ И СООРУЖЕНИЙ										21
№ п/п по плану	Наименование и обозначение	Этажность здания	Количество		Площадь м²				Строительный объем, м³	
			квартир	зданий	застройки	общая нормируемая	здания	Всего		
									здания	здания
Здания и сооружения										
1	Жилой дом №3	1	-	-						
2	Жилой дом №4	1	-	-						
3	Жилой дом №5	1	-	-						
4	Жилой дом №6	1	-	-						
5	Жилой дом №7	1	-	-						
6	Жилой дом №8	1	-	-						
7	Жилой дом №10	1	-	-						
8	Жилой дом №11	1	-	-						
9	Жилой дом №12	1	-	-						
10	Офис №13	1	-	-						
11	Котельная №14	1	-	-	-	-	-	-	-	-
12	Трубы котельной №14.1	3	-	-	-	-	-	-	-	-
13	Трансформаторная подстанция №15	1	-	-	-	-	-	-	-	-

ОБЕСПЕЧЕННОСТЬ ТРЕБУЕМЫМИ ПЛОЩАДЯМИ ДВОРОВОГО БЛАГОУСТРОЙСТВА			
№	Наименование	Требуемая площадь, м2	Фактическая площадь, м2
1	Озеленение 3м2 на человека	22290.00	19661.72
2	Для игр детей дошкольного и младшего школьного возраста 0,7м2 на человека	5201.00	-
3	Для отдыха взрослого населения 0,1м2 на человека	743.00	-
4	Для занятий физкультурой 2,0 м2/чел (уменьшено на 50%, т.к. больше 9 этажей)	7430.00	-
5	Для хозяйственных целей 2 м2/чел. (уменьшено на 50%, т.к. больше 9 этажей)	1114.50	-

ВЕДОМОСТЬ ДОРОГ, ПОДЪЕЗДОВ И ПРОЕЗДОВ					
Наименование	Площадь, м2	Длина, м	Ширина, м	Тип дорожной одежды	Тип поперечного профиля
Автомобильная с бортовым камнем типа БР 100.30.15, покрытие-асфальтобетон	25459.68		6.0	A1	односкатный

ВЕДОМОСТЬ ТРОТУАРОВ, ДОРОЖЕК				
Поз.	Наименование	Тип	Площадь покрытия, м²	Примечание
1	Тротуар и отмостка с бортовым камнем БР 100.20.8, покрытие-бетонная плита	T1	11168.77	БР 100.20.8

ВЕДОМОСТЬ ЭЛЕМЕНТОВ ОЗЕЛЕНЕНИЯ					
№ п/п	Наименование породы и вида насаждений	Возр. лет	Един. изм.	Кол-во	Примечание
1	Газон партерный	-	м²	20799.02	из травосмеси
2	Туя западная "Смарагд"	3-5	-	602	Саженец, с комом растительной земли 0.4х0.4х0.3 м.
3	Клен красный "Брендивайн"	5	-	18	Саженец, с комом растительной земли 0.5х0.5х0.4 м.
4	Чиббидинг	3-5	-	186	Саженец, с комом растительной земли 0.4х0.4х0.3 м.

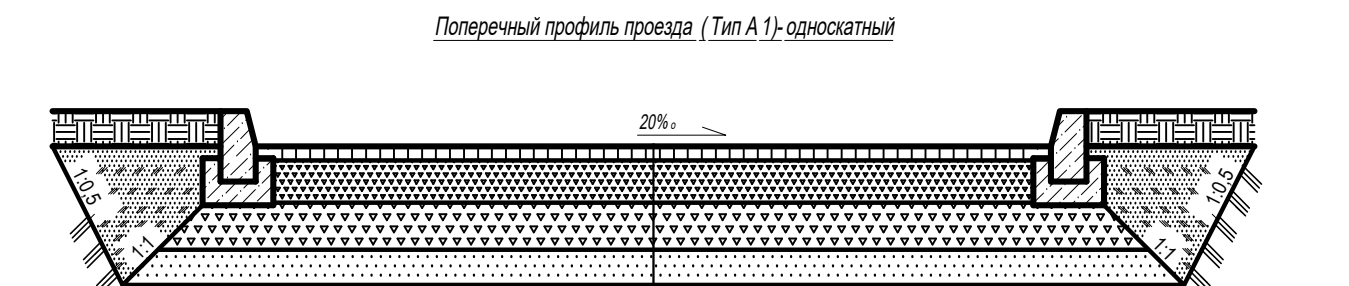

УСЛОВНЫЕ ОБОЗНАЧЕНИЯ	
Граница участка по кадастровому плану	Наименование
Устройство бортового камня БР 100.30.15	
Устройство бортового камня БР 100.20.8	
Проектная отметка / существующая отметка рельефа	
Уклон в проеме / расстояние в метрах	
Направление движения транспорта	

Примечание:
1. План организации рельефа: открытые точки, с указанием отметки поверхности вод с территории проектируемого участка.
2. Поперечный профиль проектируемого проезда - однокатный.
3. Водосток: ливневый и поверхностный (с обеих сторон) устройством бортового камня - БР 100.30.15, вдоль тротуара - БР 100.20.8.
4. Отметка дождевой и ливневой канализации по твердым покрытиям с выносом на проезжую часть, в таком же соотношении по существующему рельефу.
5. Прокладка подземных инженерных сетей (водопровод, газопровод, теплотрасса, канализация и т.д.) в соответствии с проектом.
6. Перед строительными работами чертеж согласовать с заказчиком.

403-ПЗУ			
«Жилой комплекс со встроенно-пристроенными помещениями, расположенный по адресу: г. Ростов-на-Дону, ул. 25-я Линия, 54»			
Изм. №	Лист	№ документа	Дата
Разработано	Технический	11.18	
Проверено	Чумаков	1.18	
ГИП	Чумаков	1.18	
Схема планировочной организации земельного участка		Стадия	Лист
План организации рельефа М 1:500		П	4
		ООО "ПСК ЦИТ"	