Согласовано:
Директор Фонда "Институт развития городов Республики Татарстан"
Н.М. Зиннатуллина:/_____

Генеральный директор Фонда содействия созданию благоустроенной среды в Республике Татарстан
Н.Р. Ситдиков:/_____

Директор ГКУ Главтатдортранс РТ Э.Ю.Данилов:/_____

Утверждено:
Глава Администрации Ново-Савиновского и Авиастроительного района
Ф.В. Нурмухаметов_____/ /


Представитель Управляющей компании
_____
_____ _____/ /

Уполномоченный представитель собственников жилья по дому №76 /_____

Уполномоченный представитель собственников жилья по дому №78 /_____

город Казань, Ново-Савиновский район Схема благоустройства дворовой территории многоквартирных домов по адресу (5005000522) ул. Мусина, д. 76, 78

Площадь двора - 9536,3 кв.м
Количество подъездов - 6
Количество квартир - 240
Количество машиномест - 84
Из них добавляемых - 46

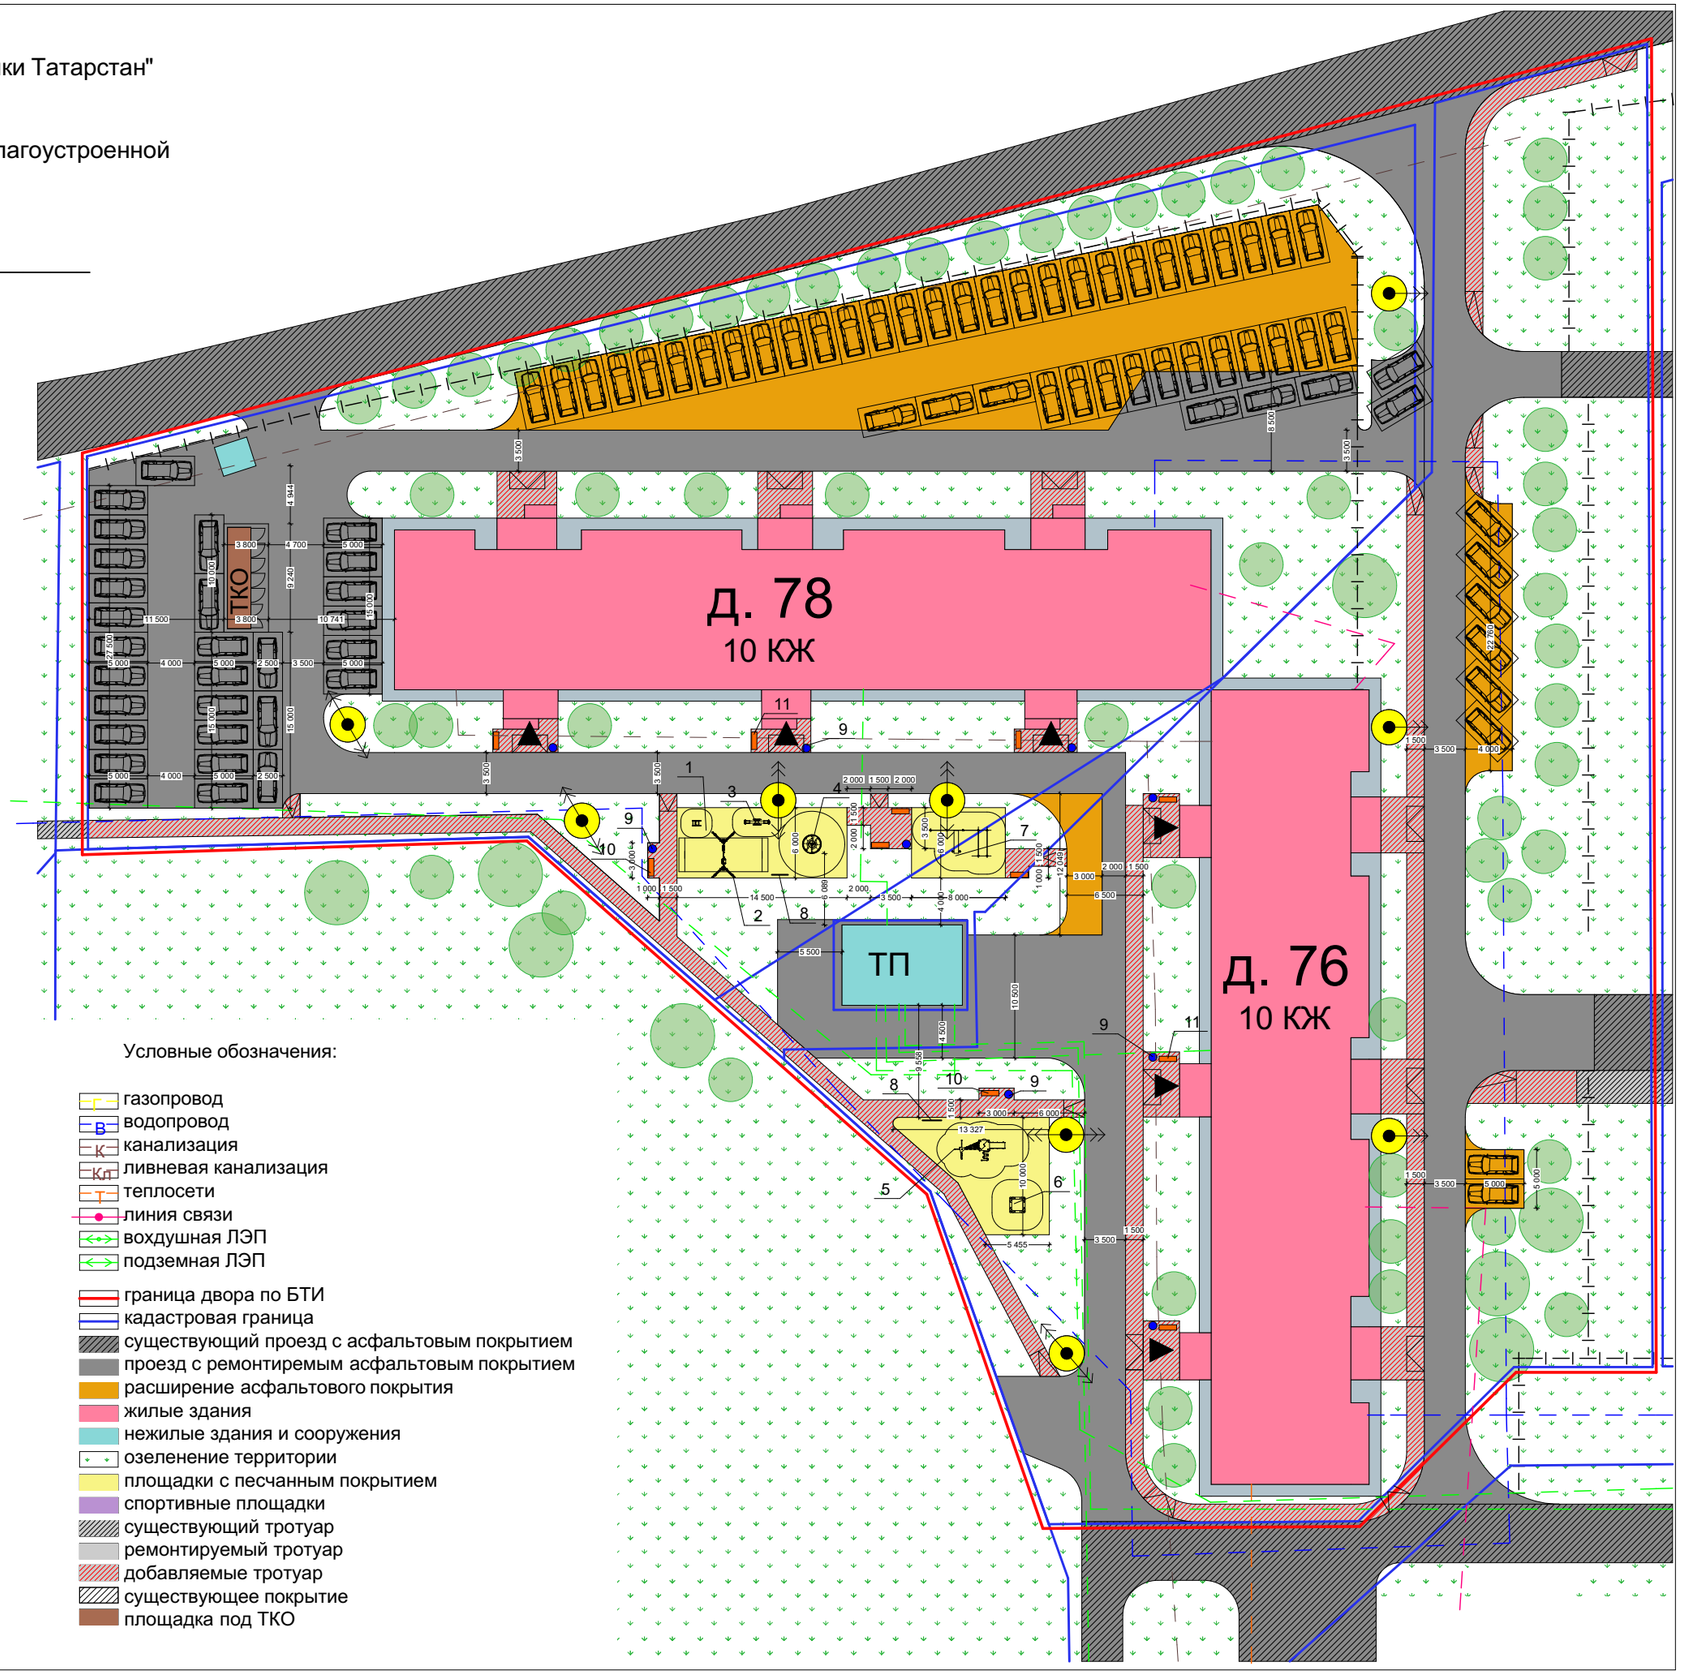

Выполнил:
Исполнитель *Мухаметгареев Э.Р.*
Организация *ИП Мухаметгареев Э.Р.*
Должность *архитектор*
_____/_____