Согласовано:
Директор Фонда "Институт развития городов Республики Татарстан"
Н.М. Зиннатуллина:/_____

Генеральный директор Фонда содействия созданию
благоустроенной среды в Республике Татарстан
Н.Р. Ситдиков:/_____

Директор ГКУ Главтатдортранс РТ Э.Ю.Данилов:/_____

Утверждено:
Глава Администрации Ново-Савиновского и Авиастроительного района
Ф.В. Нурмухаметов:/_____


Представитель Управляющей компании ООО «УК Уютный дом»
Р.М. Садрттинов:/_____

Уполномоченный представитель собственников жилья по дому №10 /_____
Уполномоченный представитель собственников жилья по дому №12 /_____
Уполномоченный представитель собственников жилья по дому №12а /_____
Уполномоченный представитель собственников жилья по дому №16 /_____

Выполнил:
Исполнитель *Мухаметгареев Э.Р.*
Организация *ИП Мухаметгареев Э.Р.*
Должность *архитектор*
_____/_____

город Казань, Ново-Савиновский район Схема благоустройства дворовой территории многоквартирных домов по адресу (5005000440) ул. Гагарина, д. 10, 12, 12а, Октябрьская д.16

Площадь двора - 15837,0 кв.м
Количество подъездов - 16
Количество квартир - 330
Количество машиномест - 90
Из них добавляемых - 50

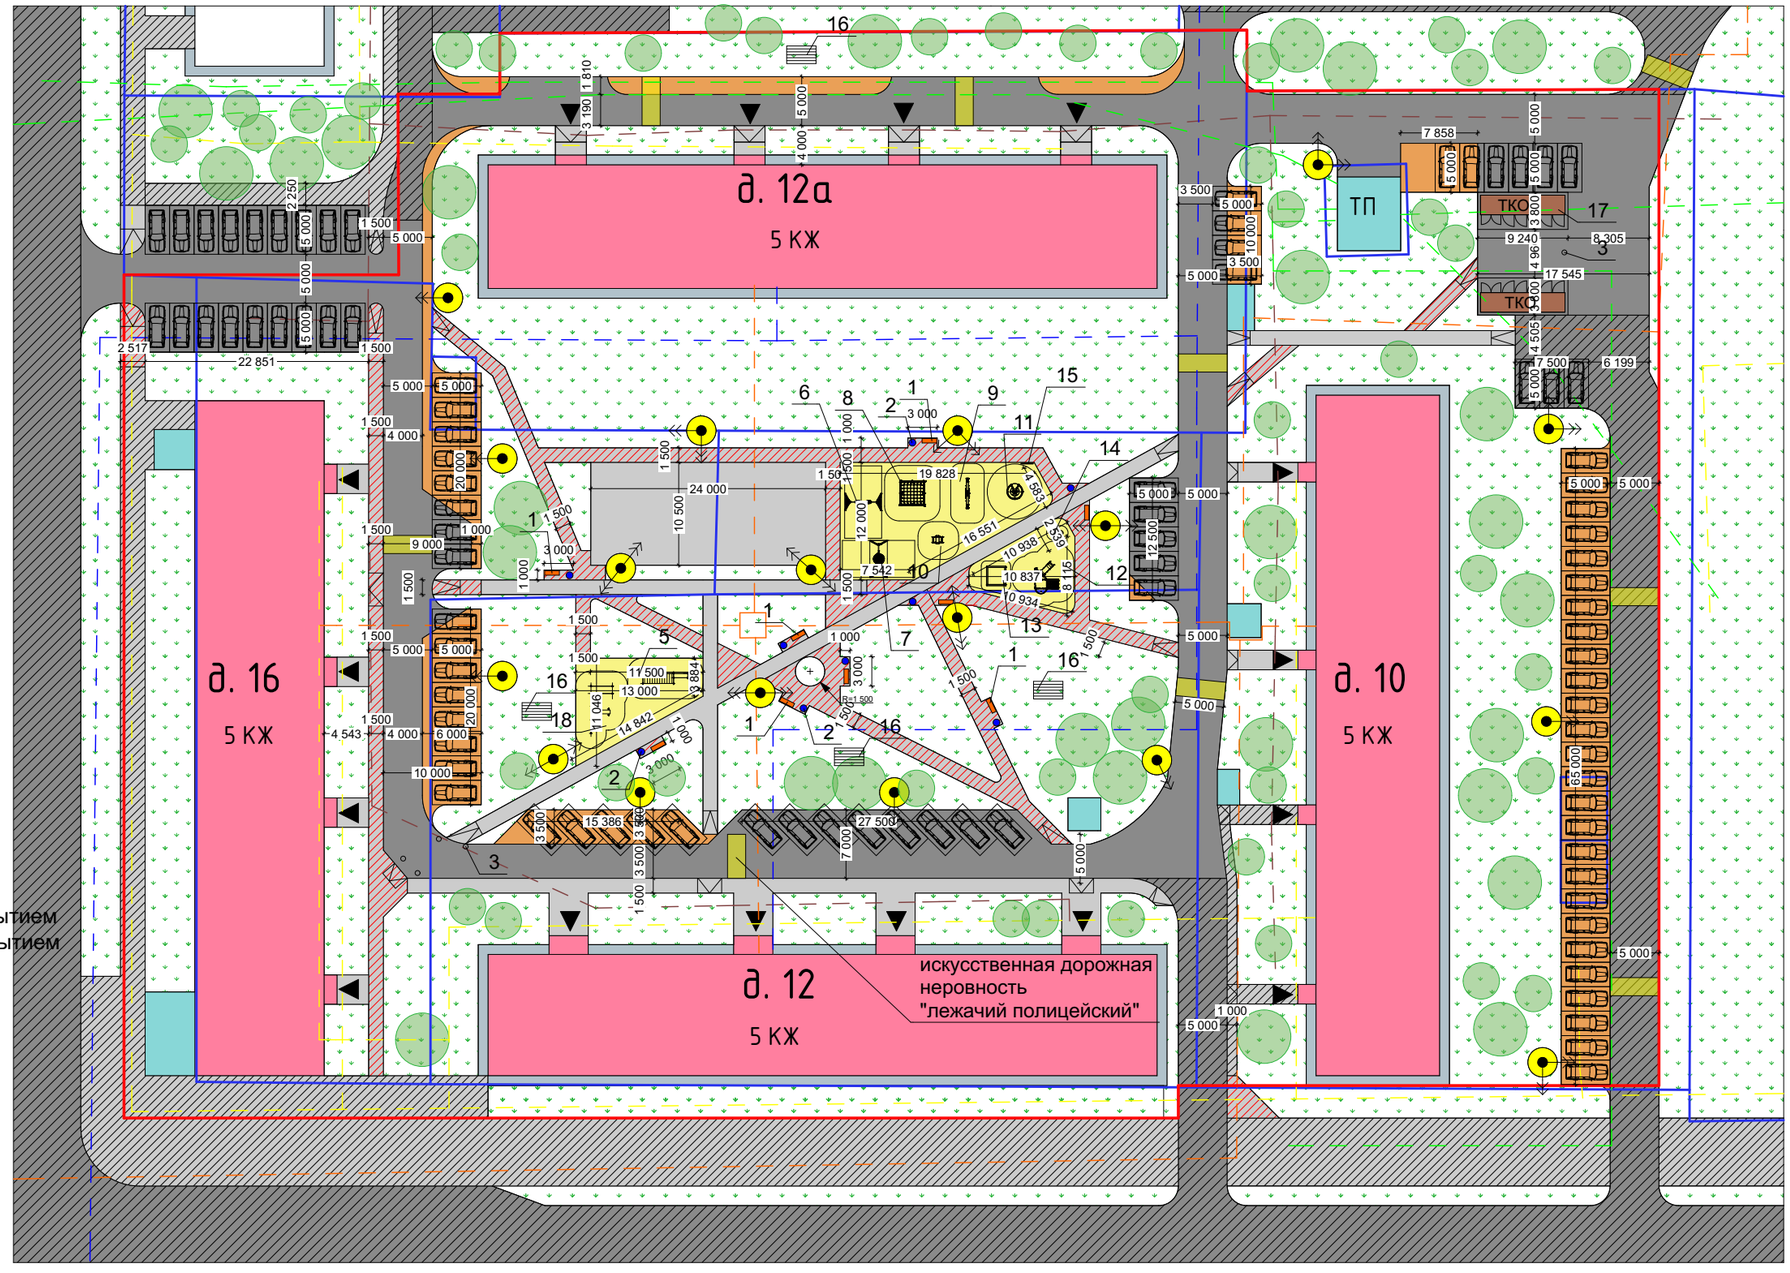

Условные обозначения:

- газопровод
- водопровод
- канализация
- ливневая канализация
- теплосети
- линия связи
- воздушная ЛЭП
- подземная ЛЭП

- граница двора по БТИ
- кадастровая граница
- существующий проезд с асфальтовым покрытием
- проезд с ремонтиремым асфальтовым покрытием
- расширение асфальтового покрытия
- жилые здания
- нежилые здания и сооружения
- озелененные территории
- детские площадки
- спортивные площадки
- существующий тротуар
- ремонтируемый тротуар
- добавляемые тротуар
- внешний внутриквартальный проезд
- площадка под ТКО